




**CONSTRUCTION D'UNE RESIDENCE
" COMBE BLANCHE "
A SAINT LEGER LES MELEZES
(HAUTES ALPES)**

PLANS DE MACONNERIE

**PELLER IMMOBILIER
Micropolis route de marseille
05000 GAP**

COMBE BLANCHE

Dessine par : P.G.
Date : 22/06/2006
Indice A : modification mur 9

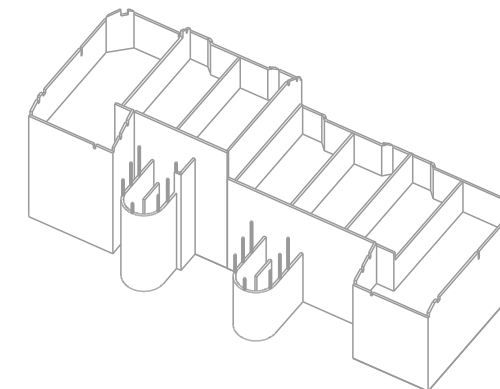




Liste des plans :

01 - PLAN DE MACONNERIE	Ech : 1/50
02 - PERSPECTIVE MACONNERIE	
03 - MURS 0 ; 2 ; 3 ; 7 & 8	Ech : 1/50
04 - MURS 1 ; 4 ; 5 & 6	Ech : 1/50
05 - MUR 9	Ech : 1/50
06 - PLANS GARAGES	Ech : 1/50


ELB
constructions

280, route de la Diligence - 39130 ETIVAL
Tel : 03 84 44 86 23 - Fax : 03 84 44 86 24
Email: Info@ELB-constructions.com

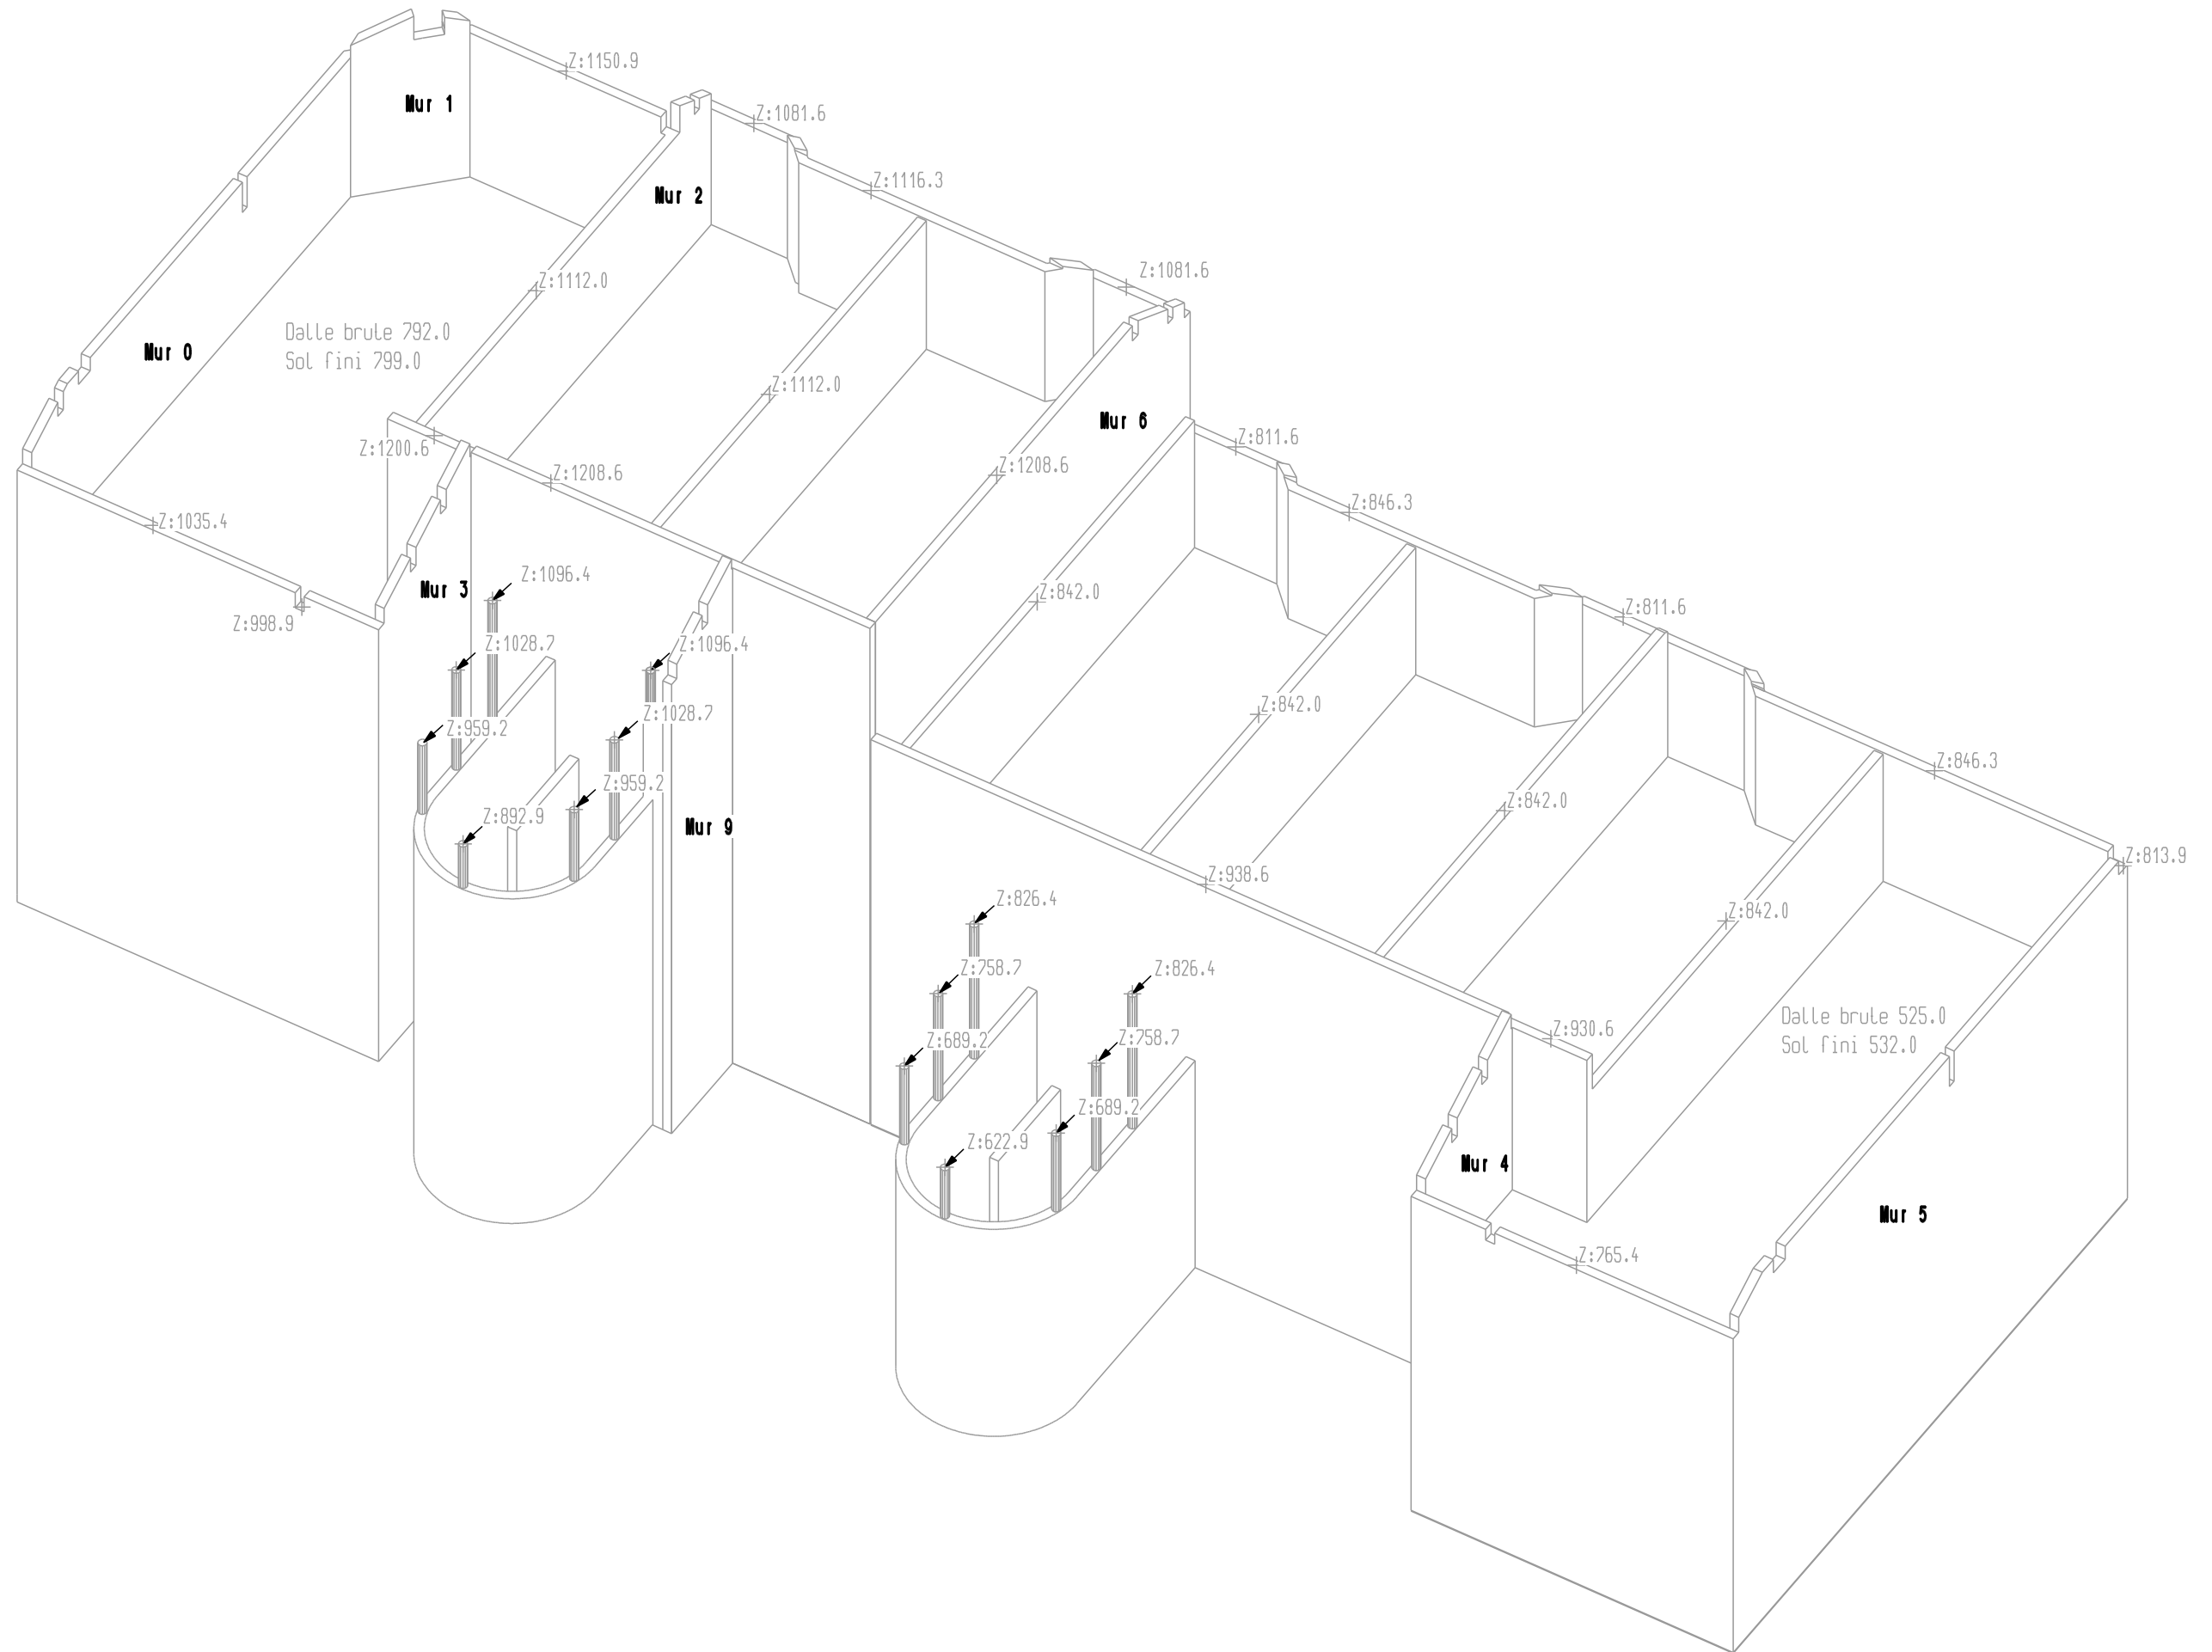


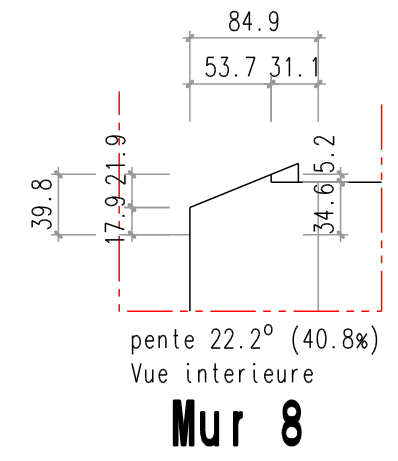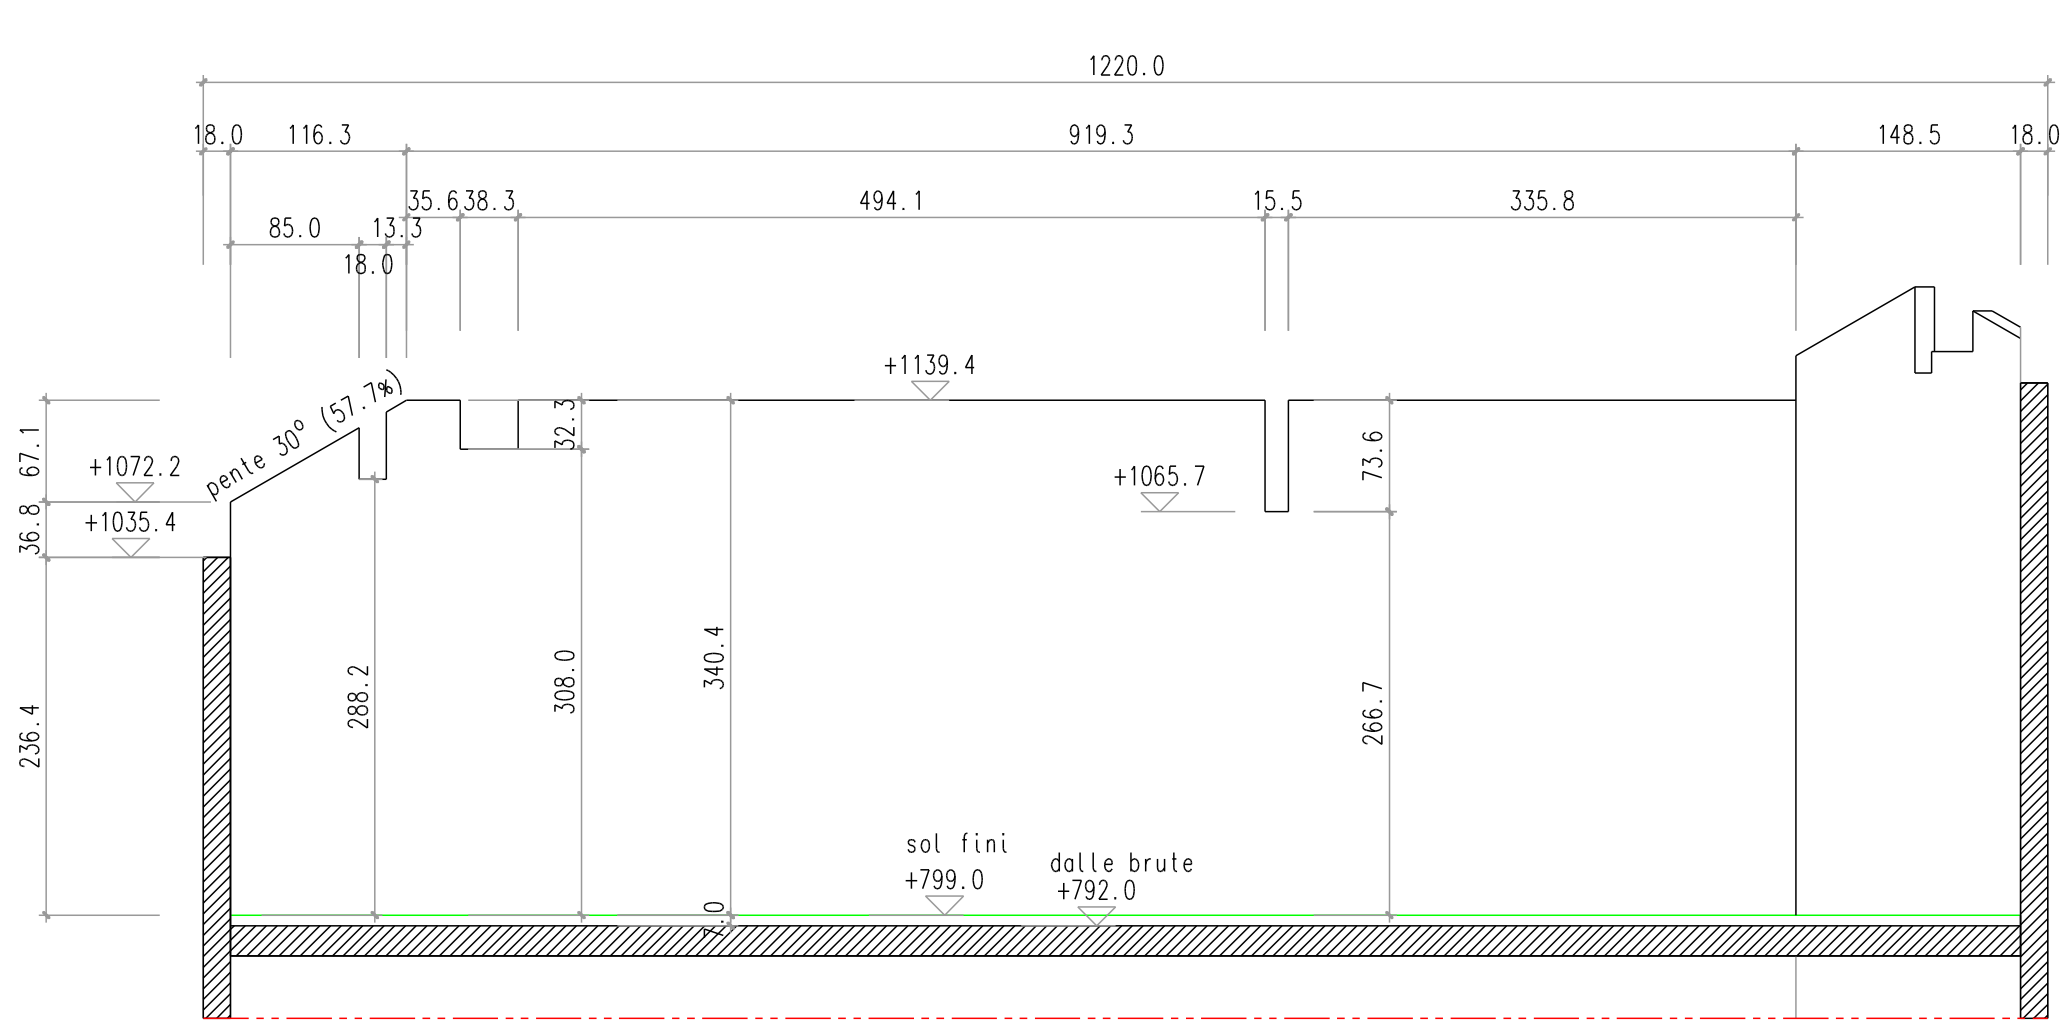

Mur 8

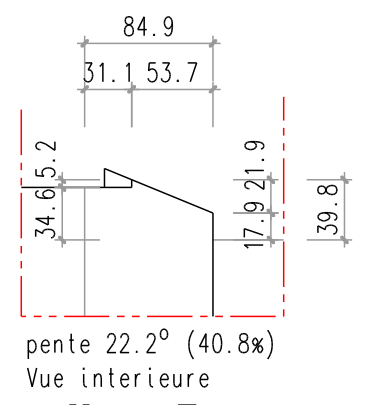

Mur 7

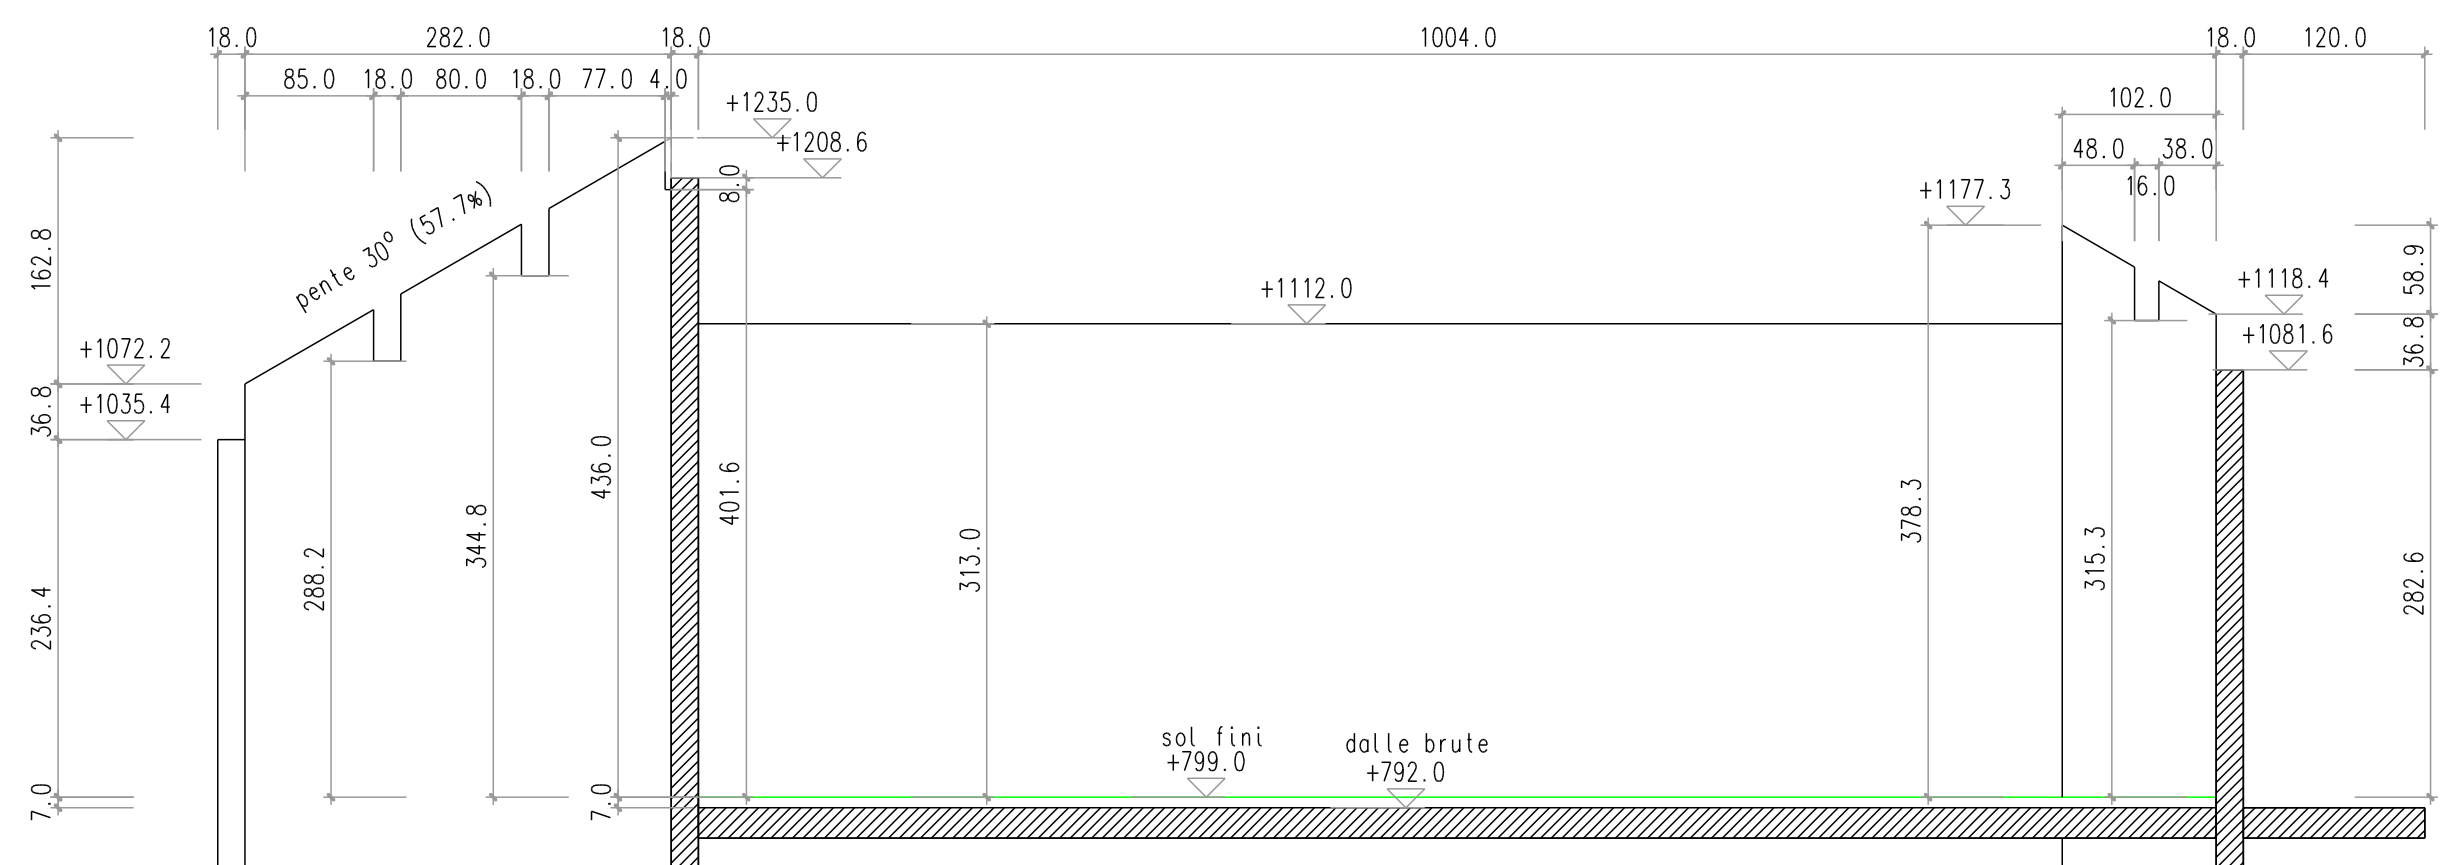

Mur 3

Mur 2

