




## CONSTRUCTION D'UNE MAISON D'HABITATION

## Plans de CHARPENTE

Maitre d'Ouvrage

Dessiné par : P.B.  
Date : 10/01/2019

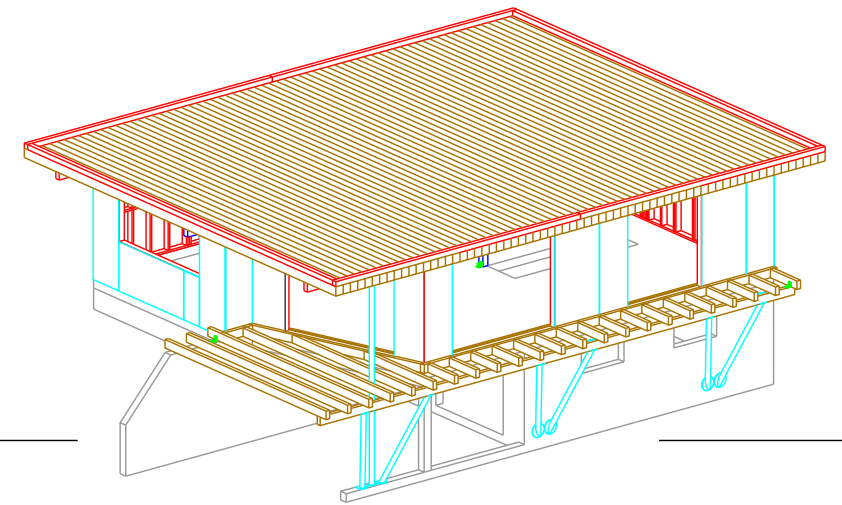

Liste des plans :

|                              |            |
|------------------------------|------------|
| 01 - IMPLANTATION MACONNERIE | Ech : 1/50 |
| 02 - PLAN DE CHARPENTE       | Ech : 1/50 |
| 03 - CALPINAGE SAPI SOL      | Ech : 1/50 |
| 04 - PLAN DE TERRASSE        | Ech : 1/50 |
| 05 - COUPE                   | Ech : 1/50 |
| 06 - PERSPECTIVE             |            |

CARACTERISTIQUES DES MATERIAUX  
(Sauf indications contraires)




- Lamellé Collé : GL24h
- Bois massif: C24
- Ferrures mécanosoudées : Acier S235
- Boulonnerie: Acier classe 4-6 mini

QUINCAILLERIE/ REFERENCE SIMPSON  
CHEVILLES D'ANCRAGE/ REFERENCE HILTI

| Materiau      | Hachure |
|---------------|---------|
| Acier         |         |
| LC            |         |
| LC Cl III     |         |
| Massif        |         |
| Massif CL III |         |
| Contrecollé   |         |
| Béton         |         |
| OSB           |         |
| QUINCAILLERIE |         |


**ELB**  
constructions

ZI - 28 Chemin de l'Épinette 39270 ORGELET  
Tel : 03 84 44 86 23 - Fax : 03 84 44 86 24  
Email: elb.construction@wanadoo.fr

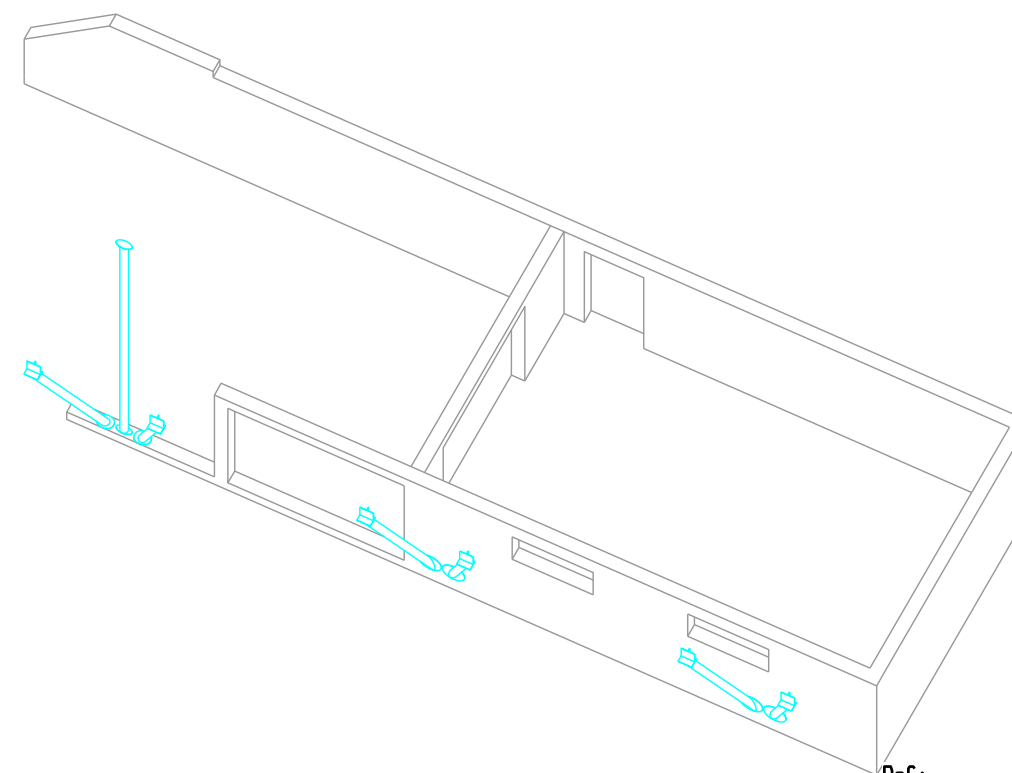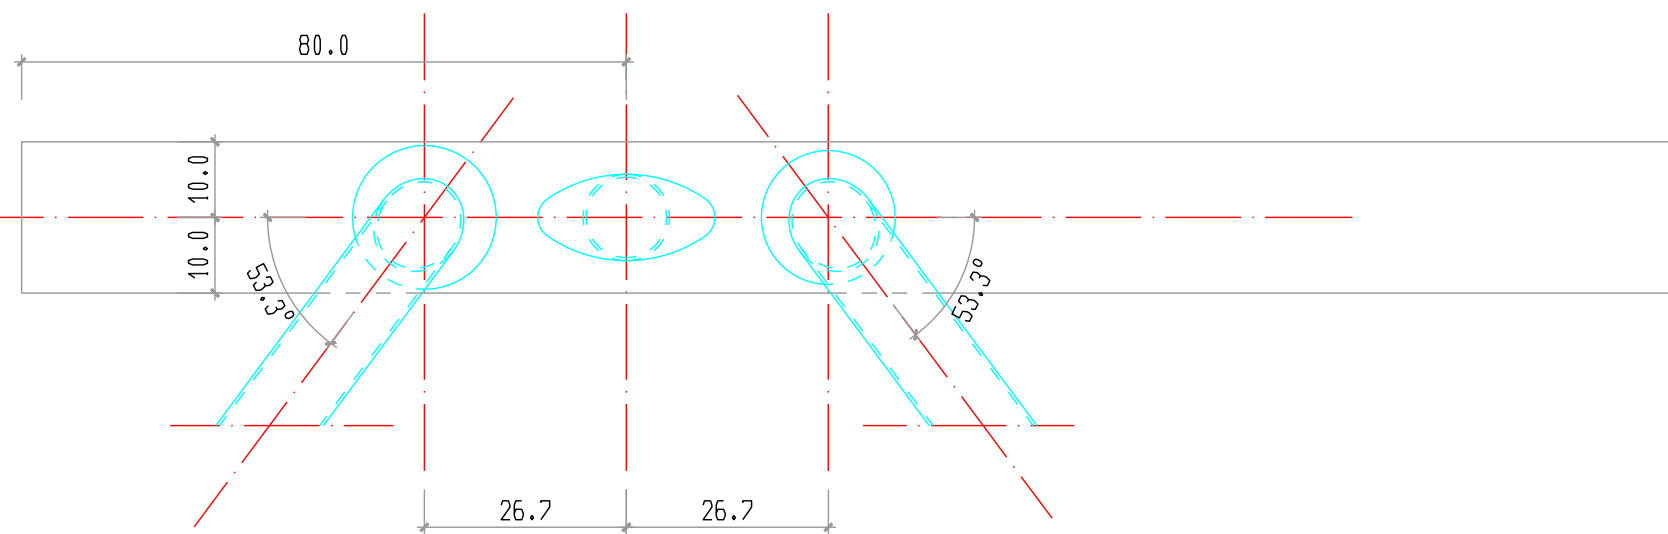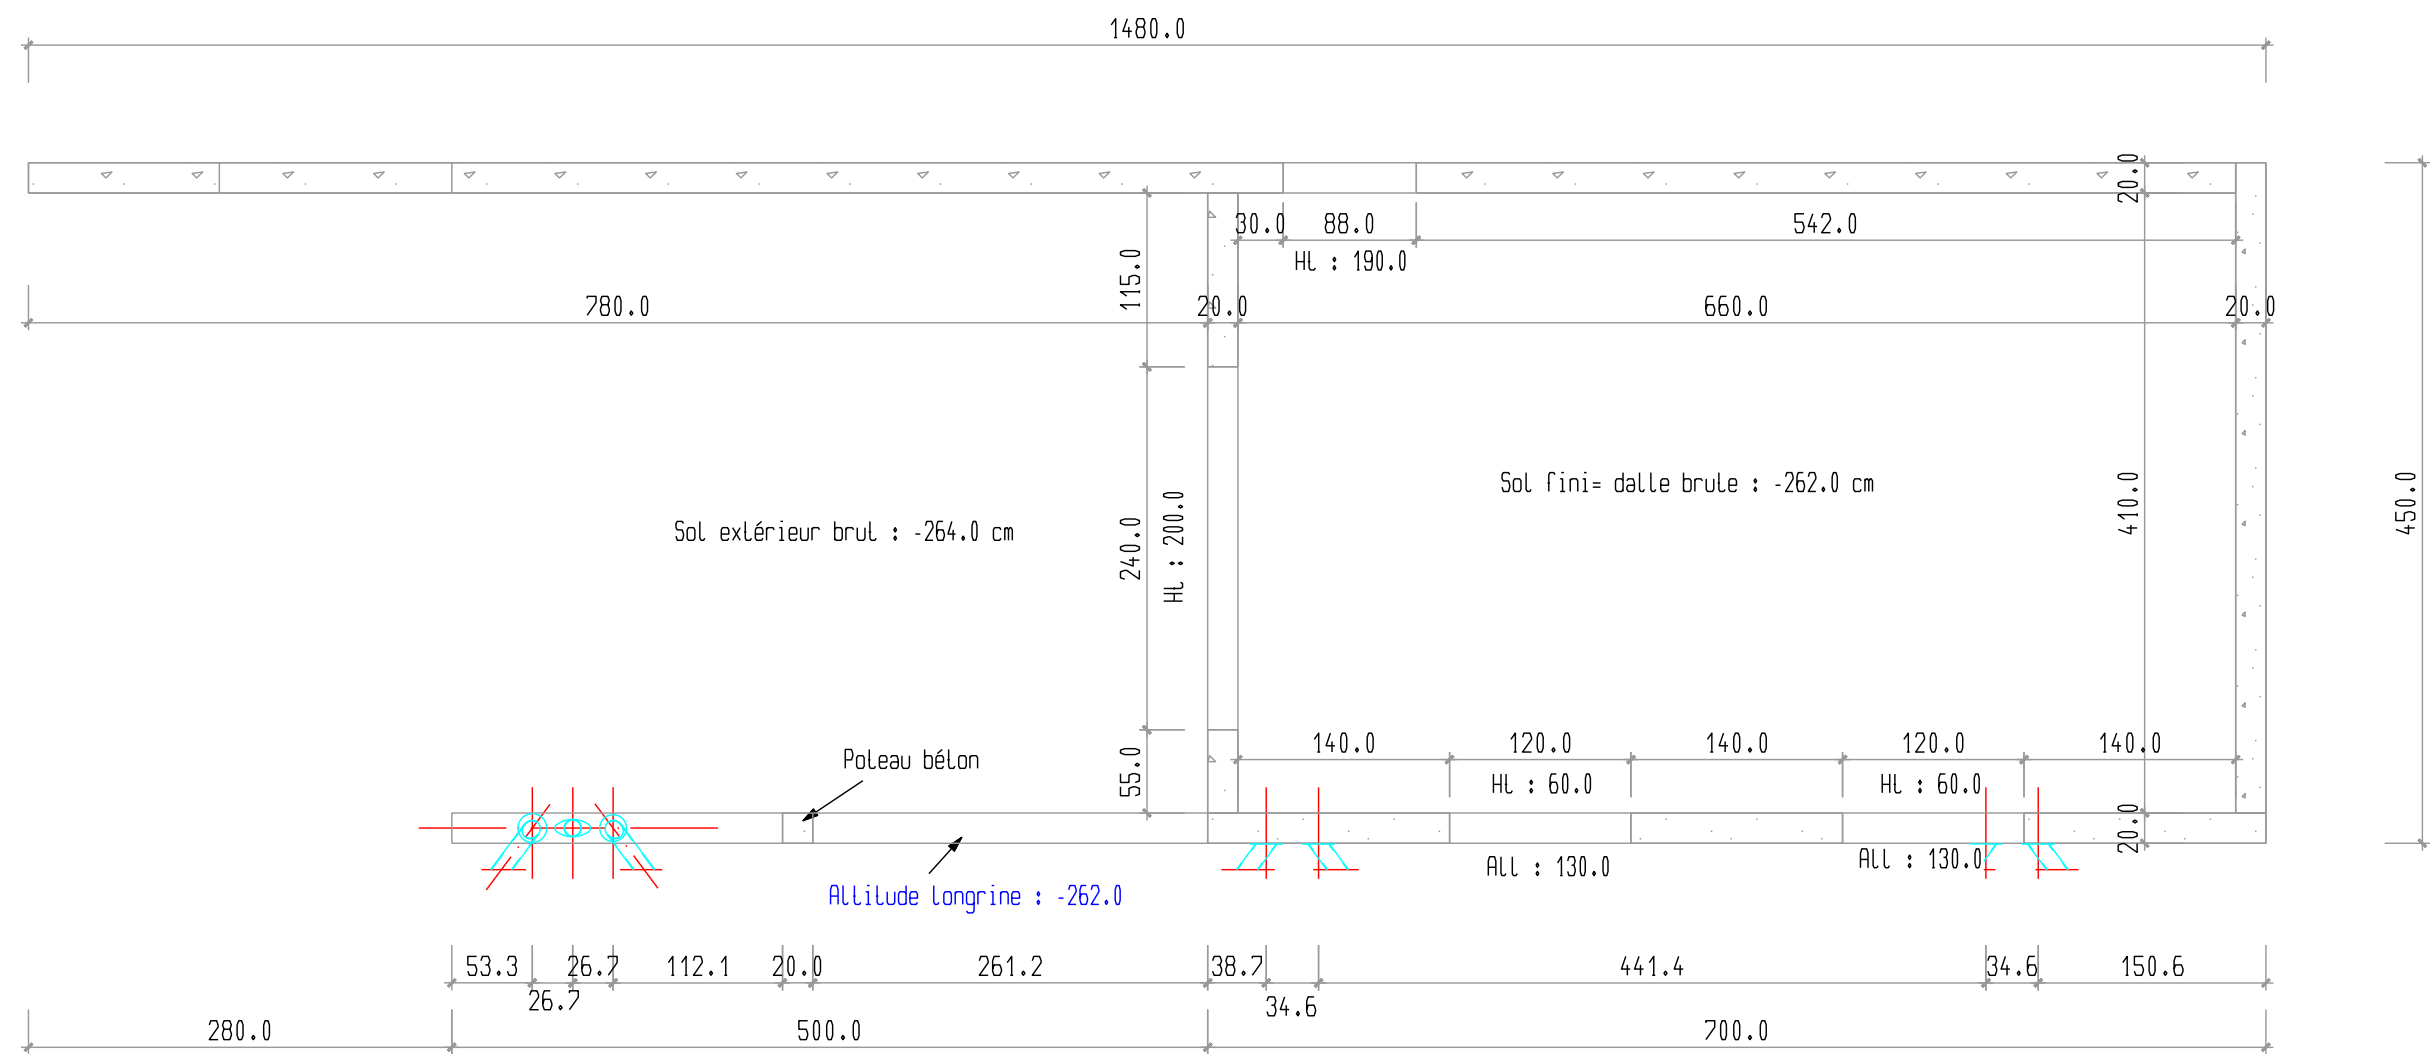


01a - IMPLANTATION MACONNERIE SOUS SOL

Ref:  
Ech: 1/50

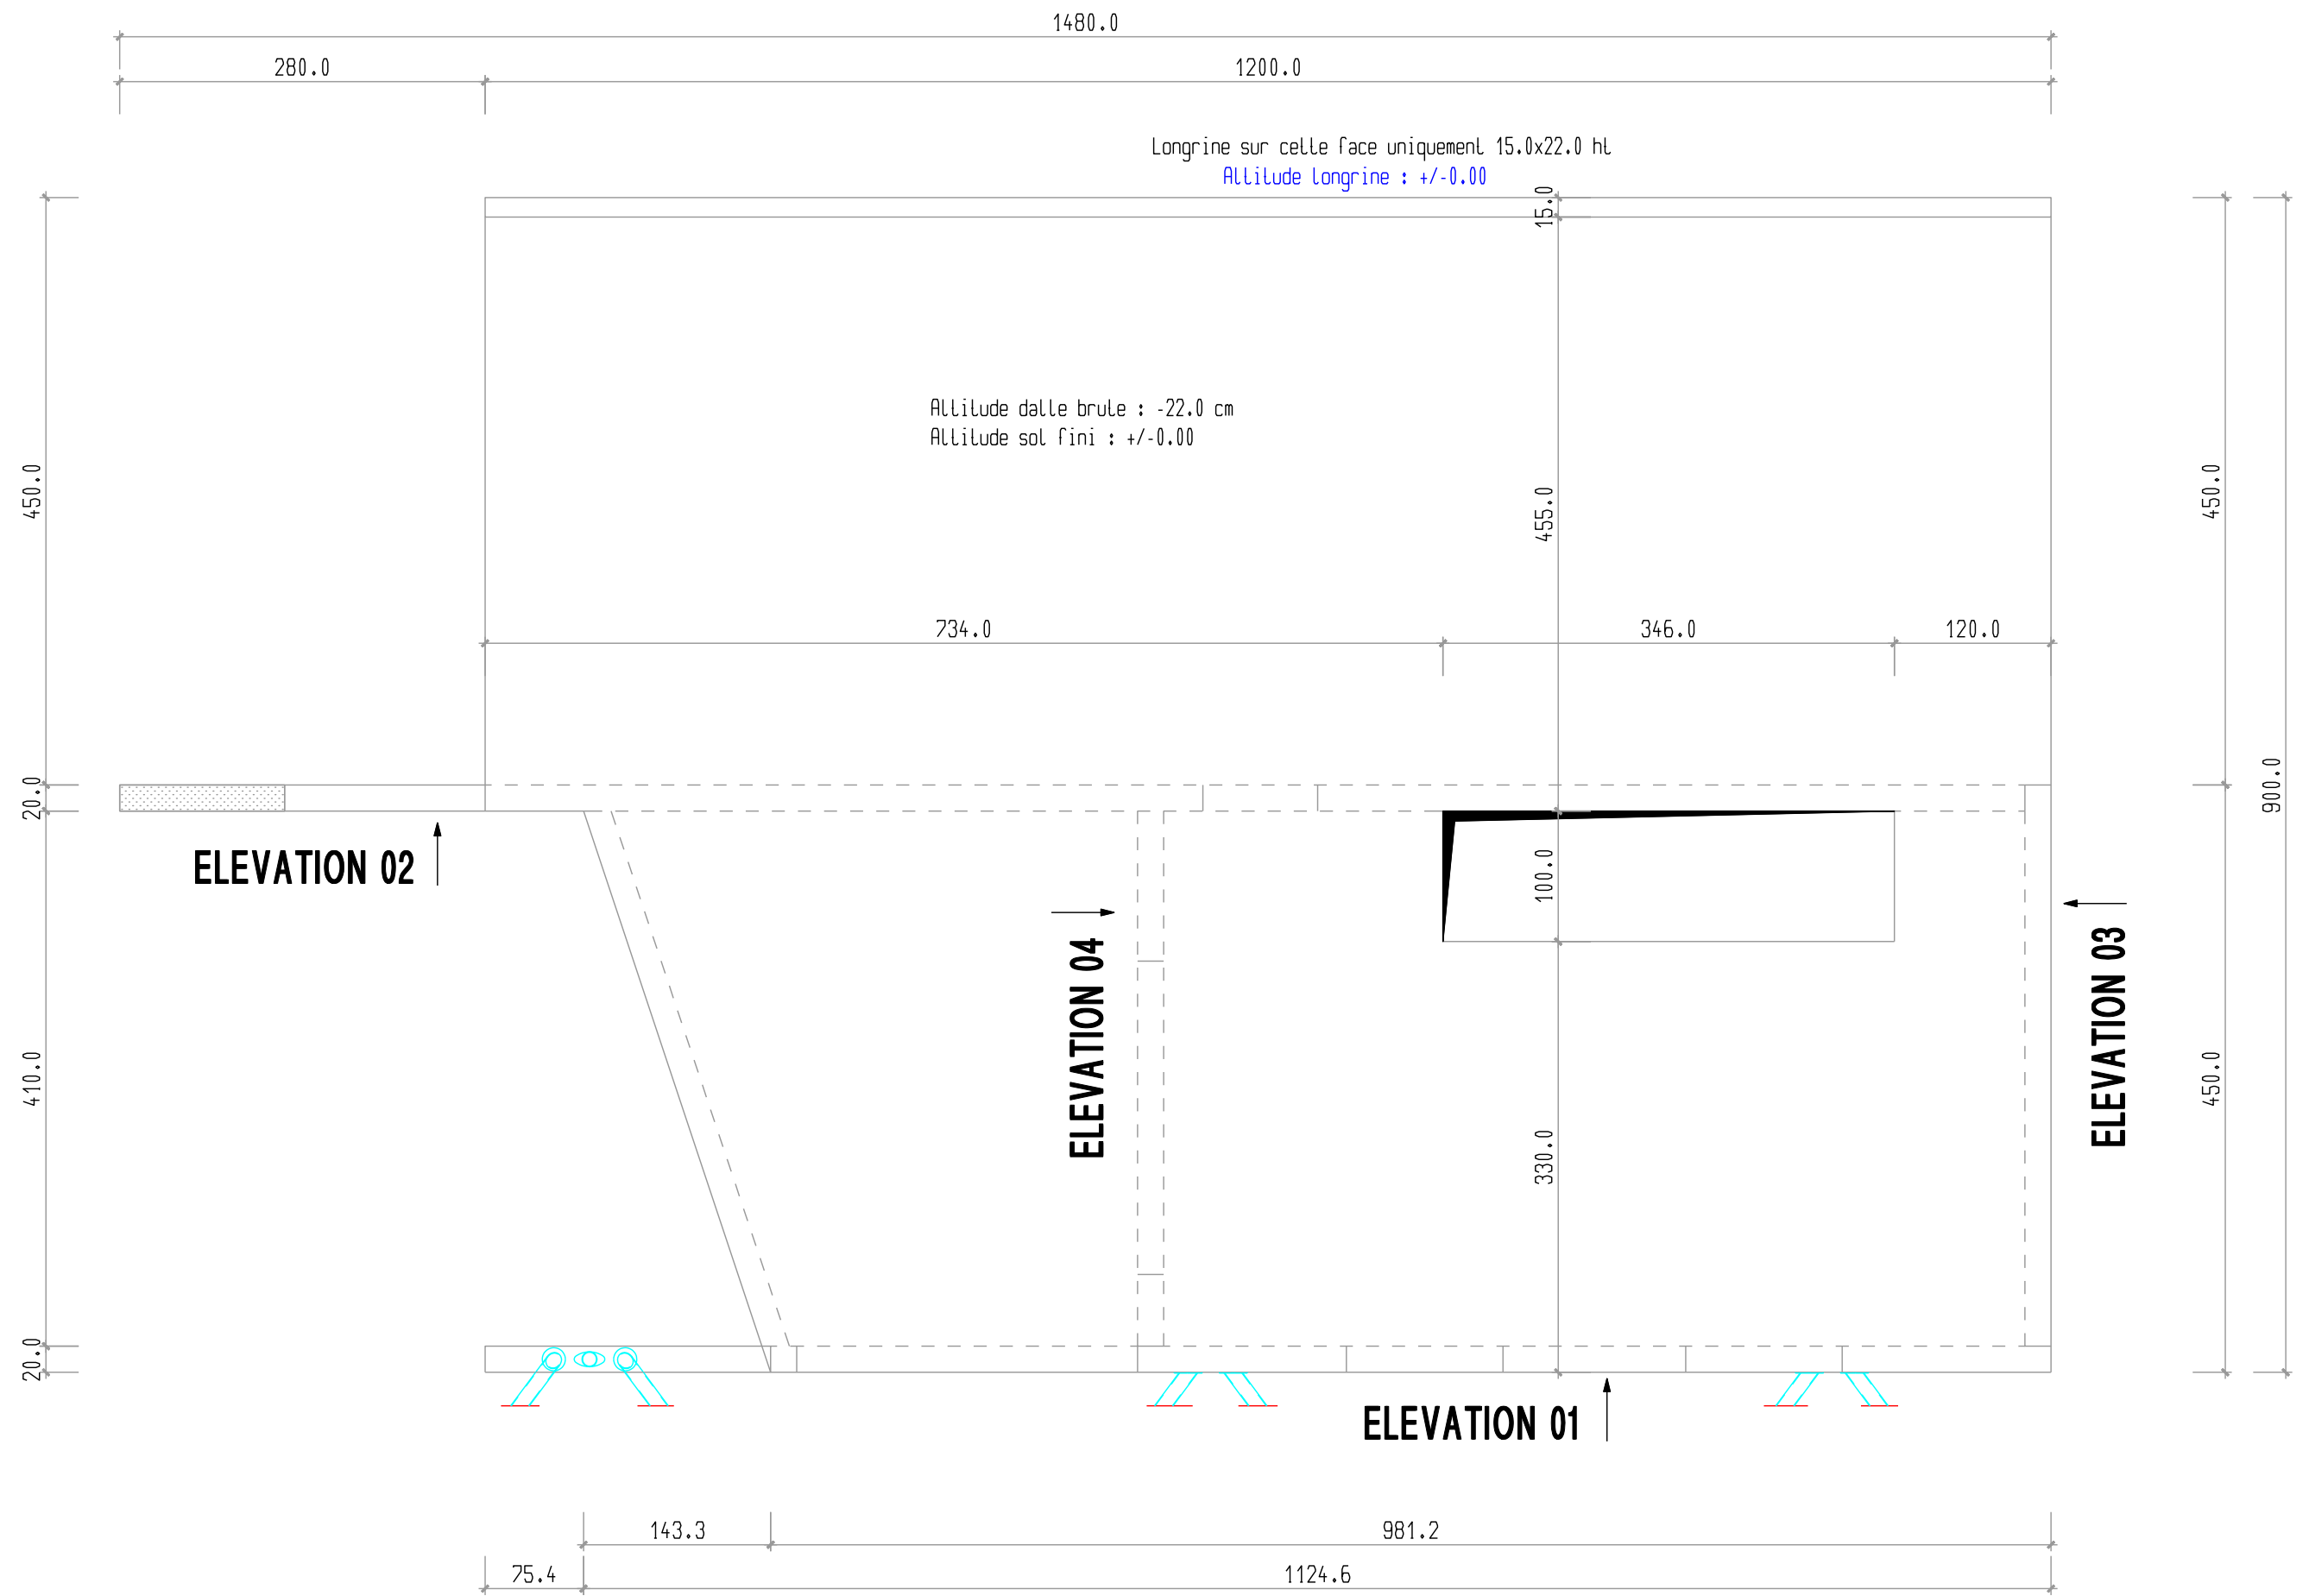


**01b - IMPLANTATION MACONNERIE REZ**


Ref:  
Ech: 1/50

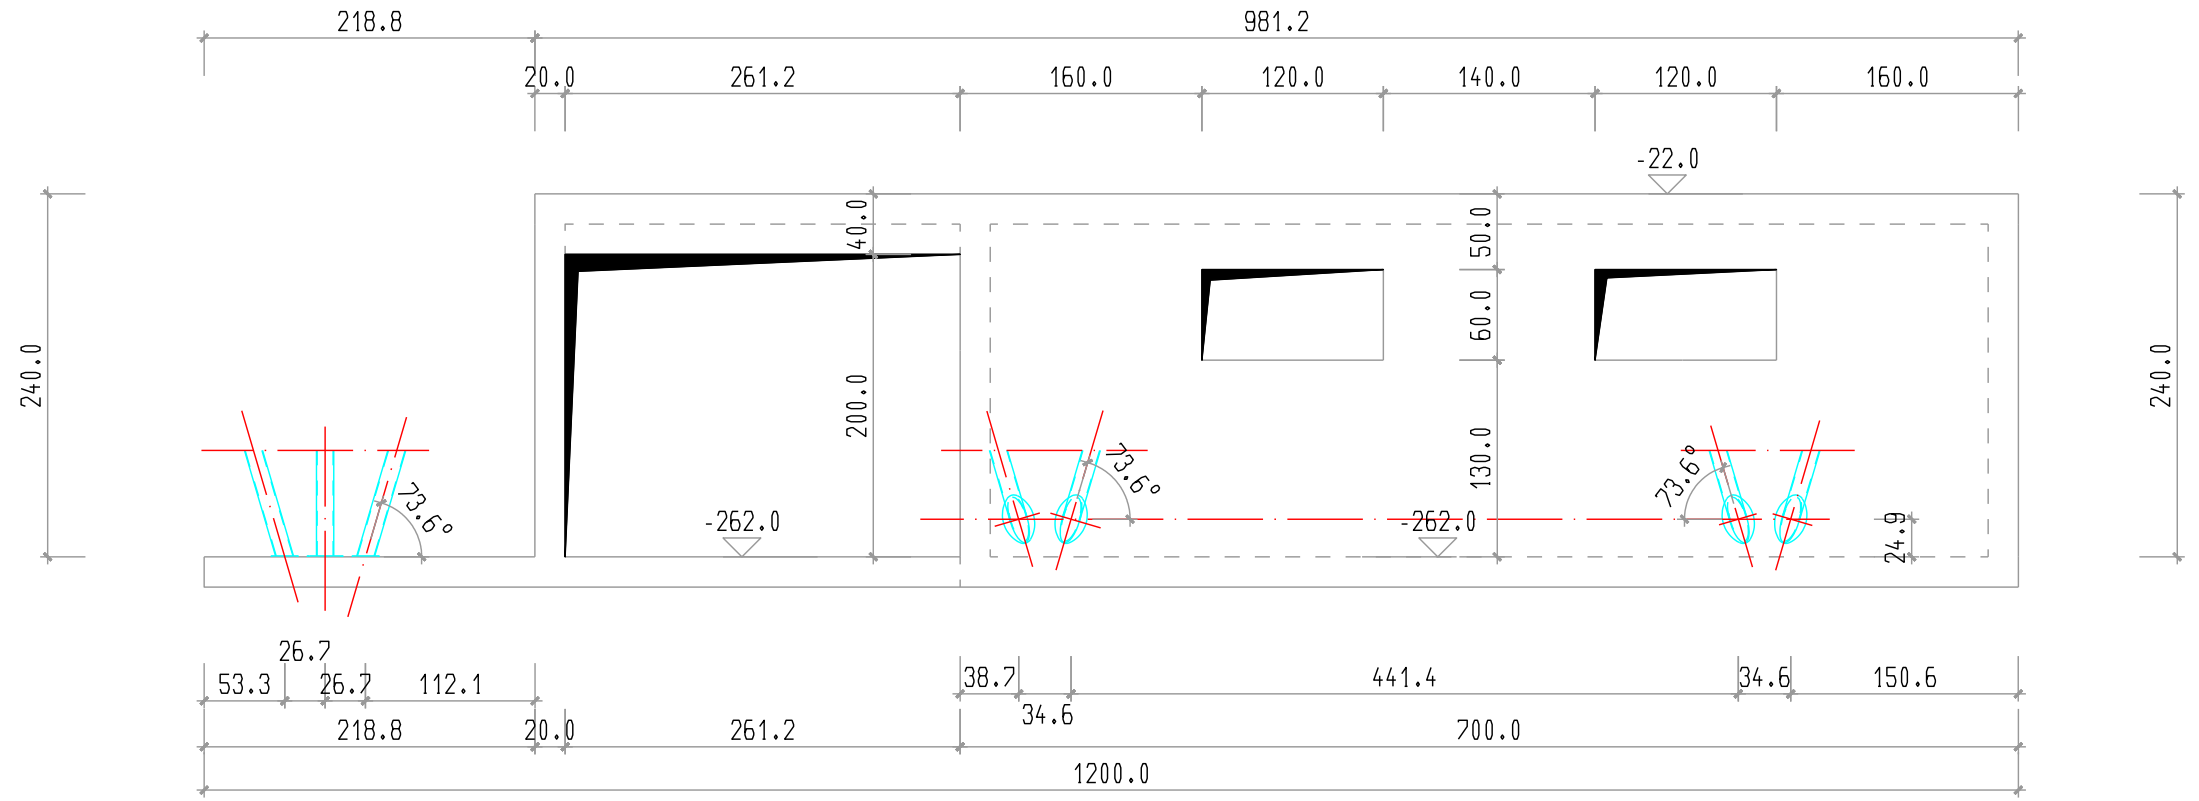


**ELEVATION 01**

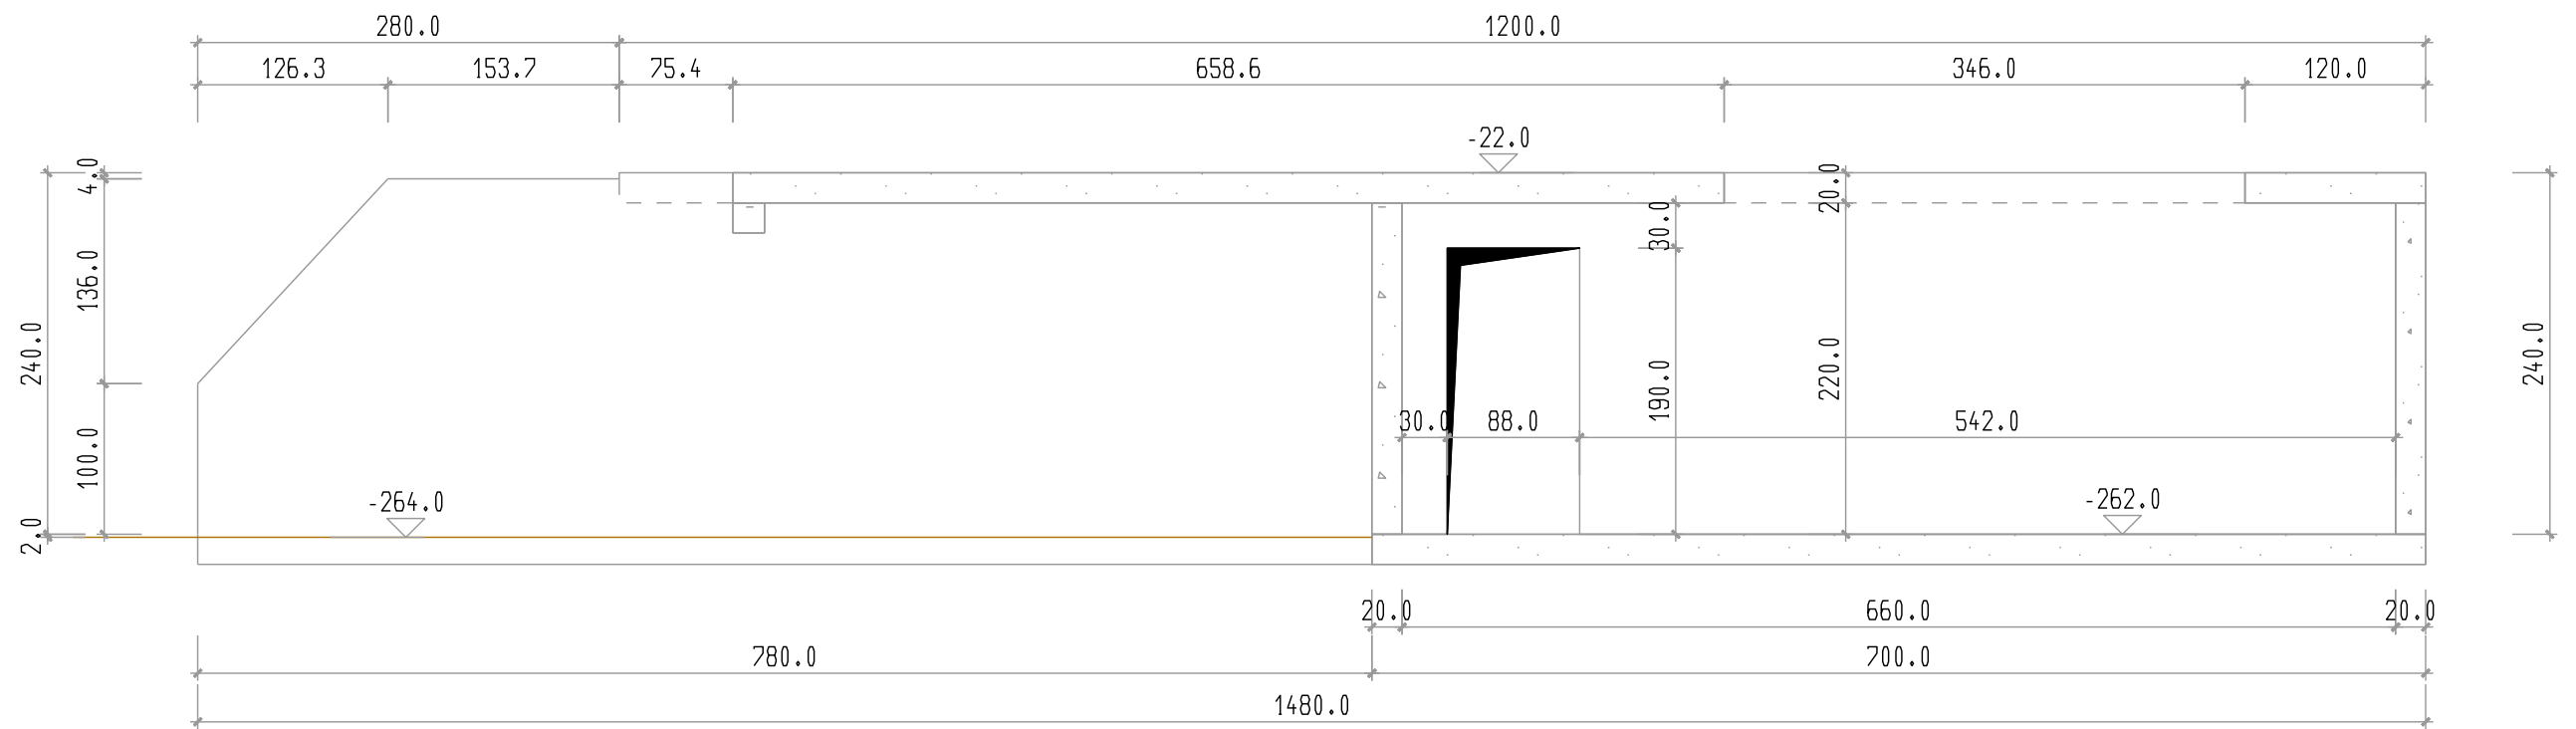


**ELEVATION 02**

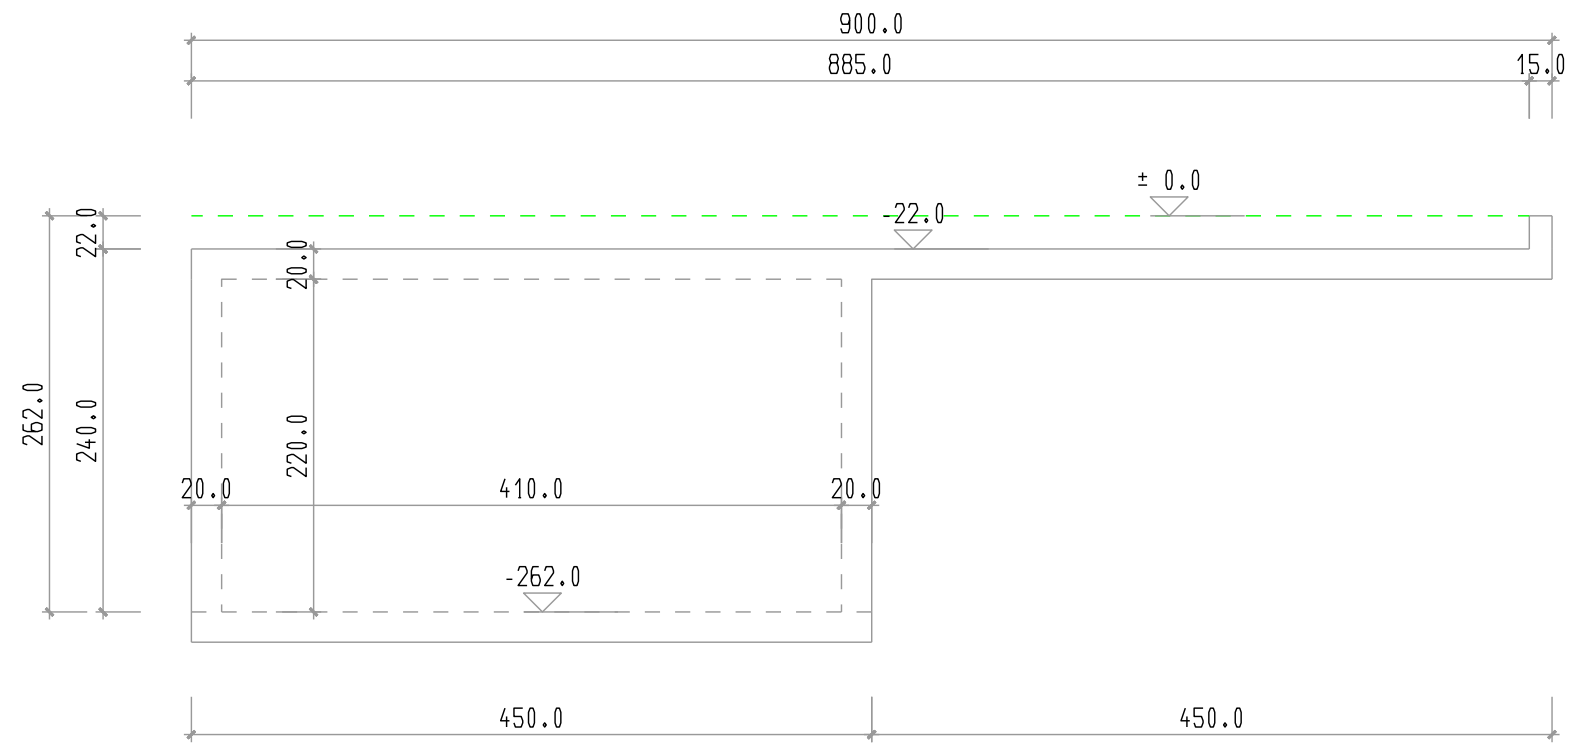


**ELEVATION 03**

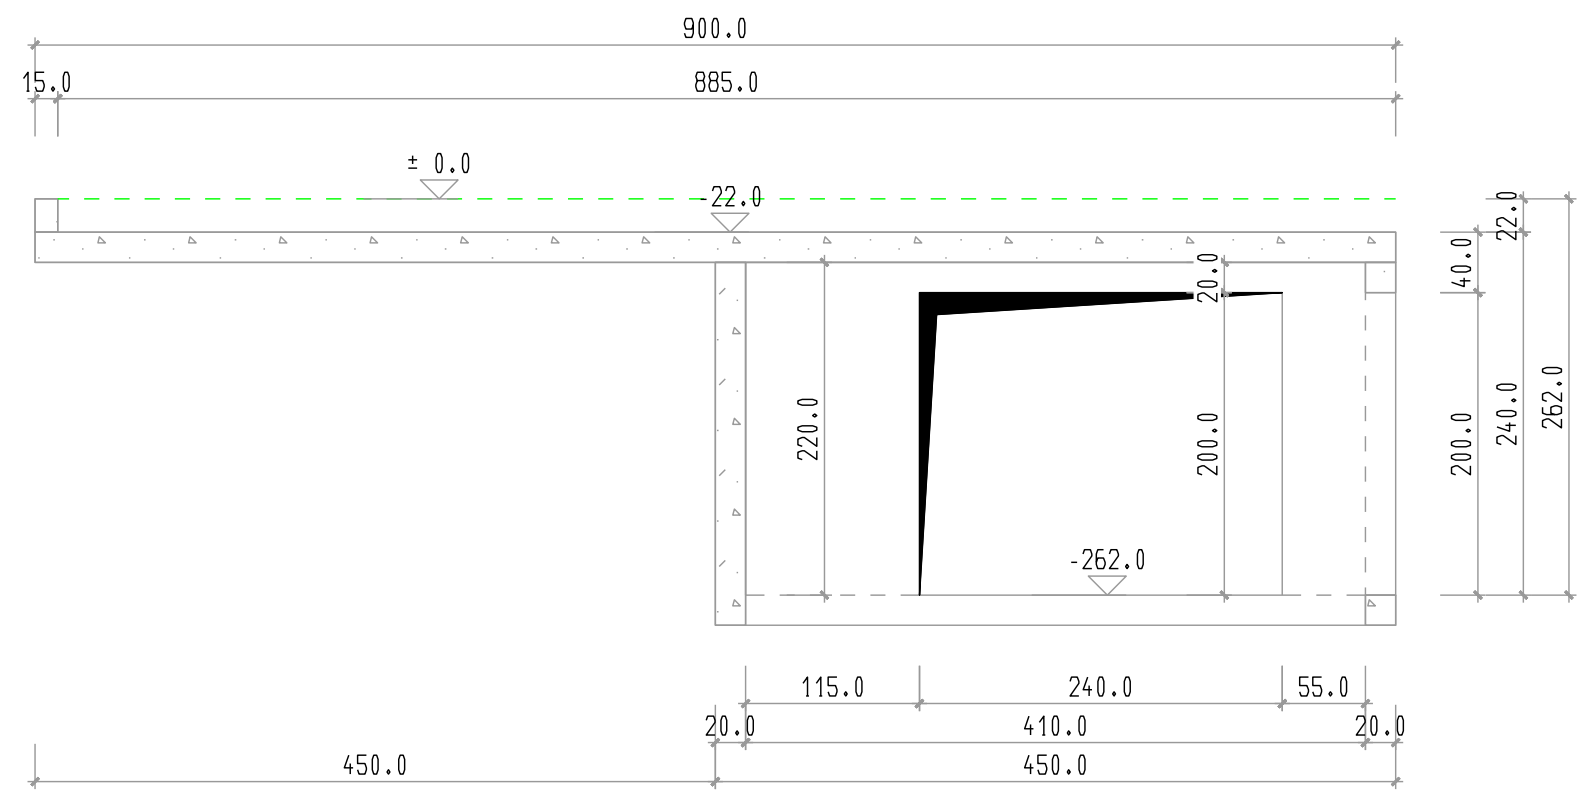


**ELEVATION 04**

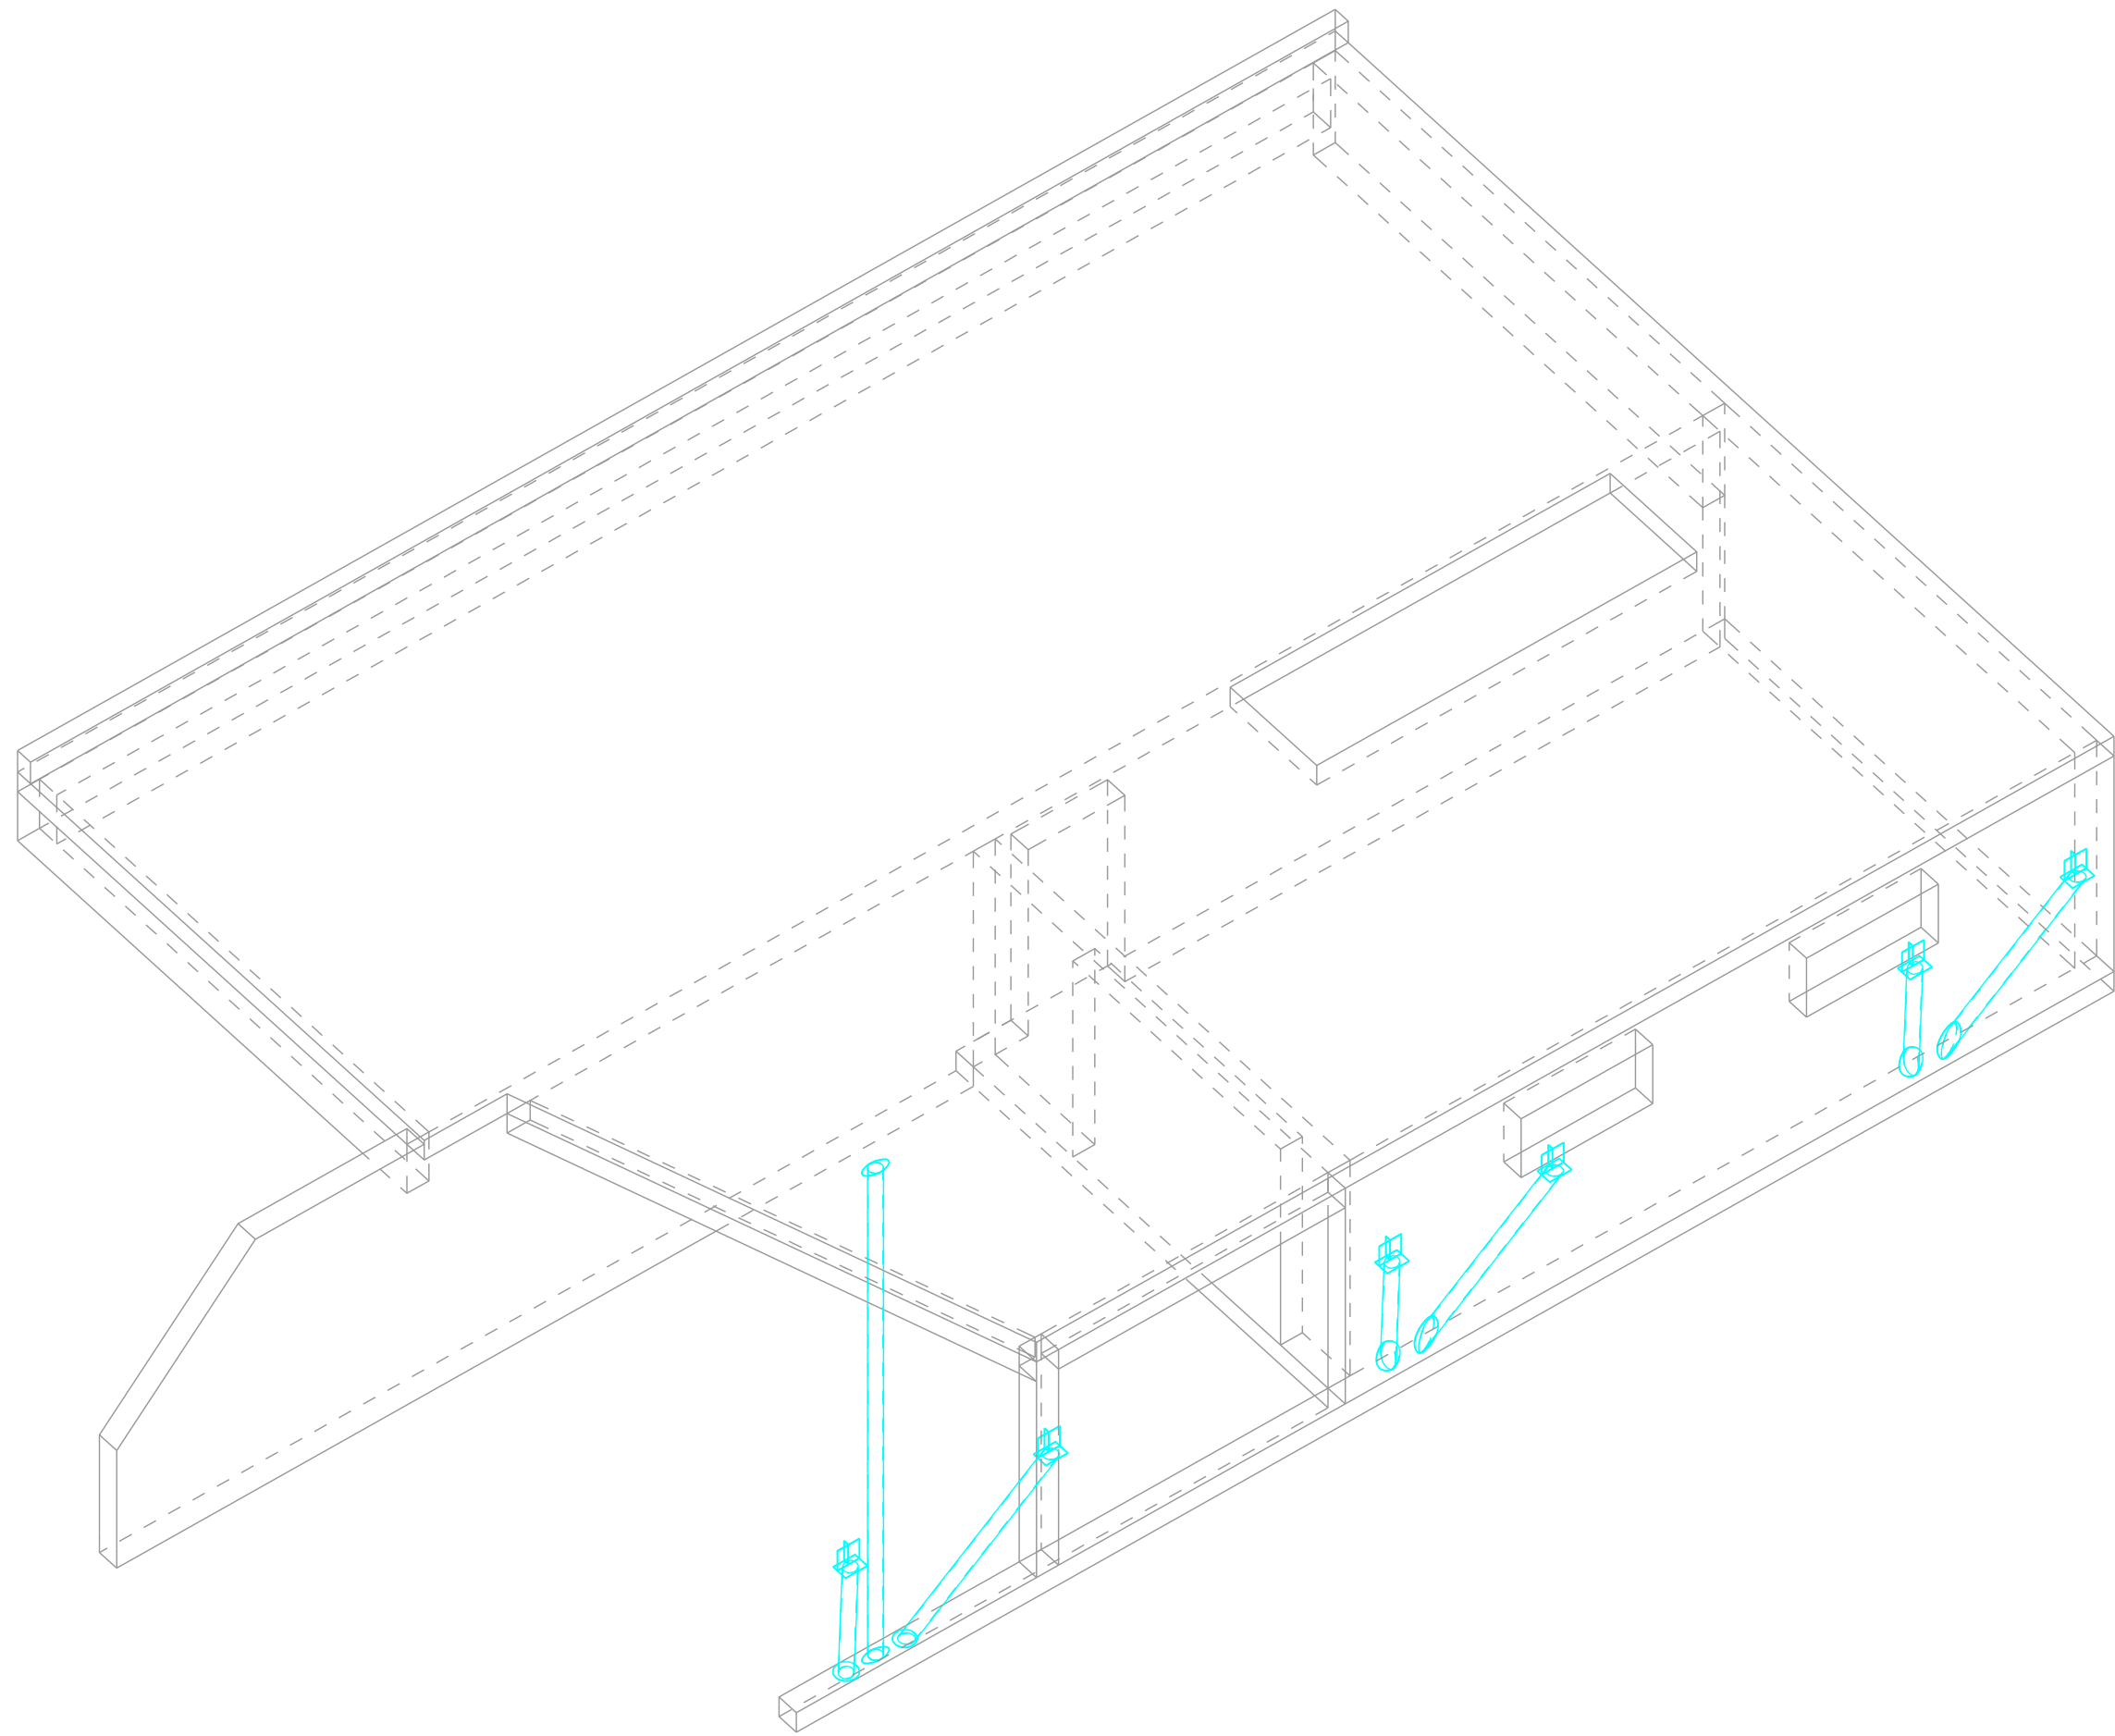

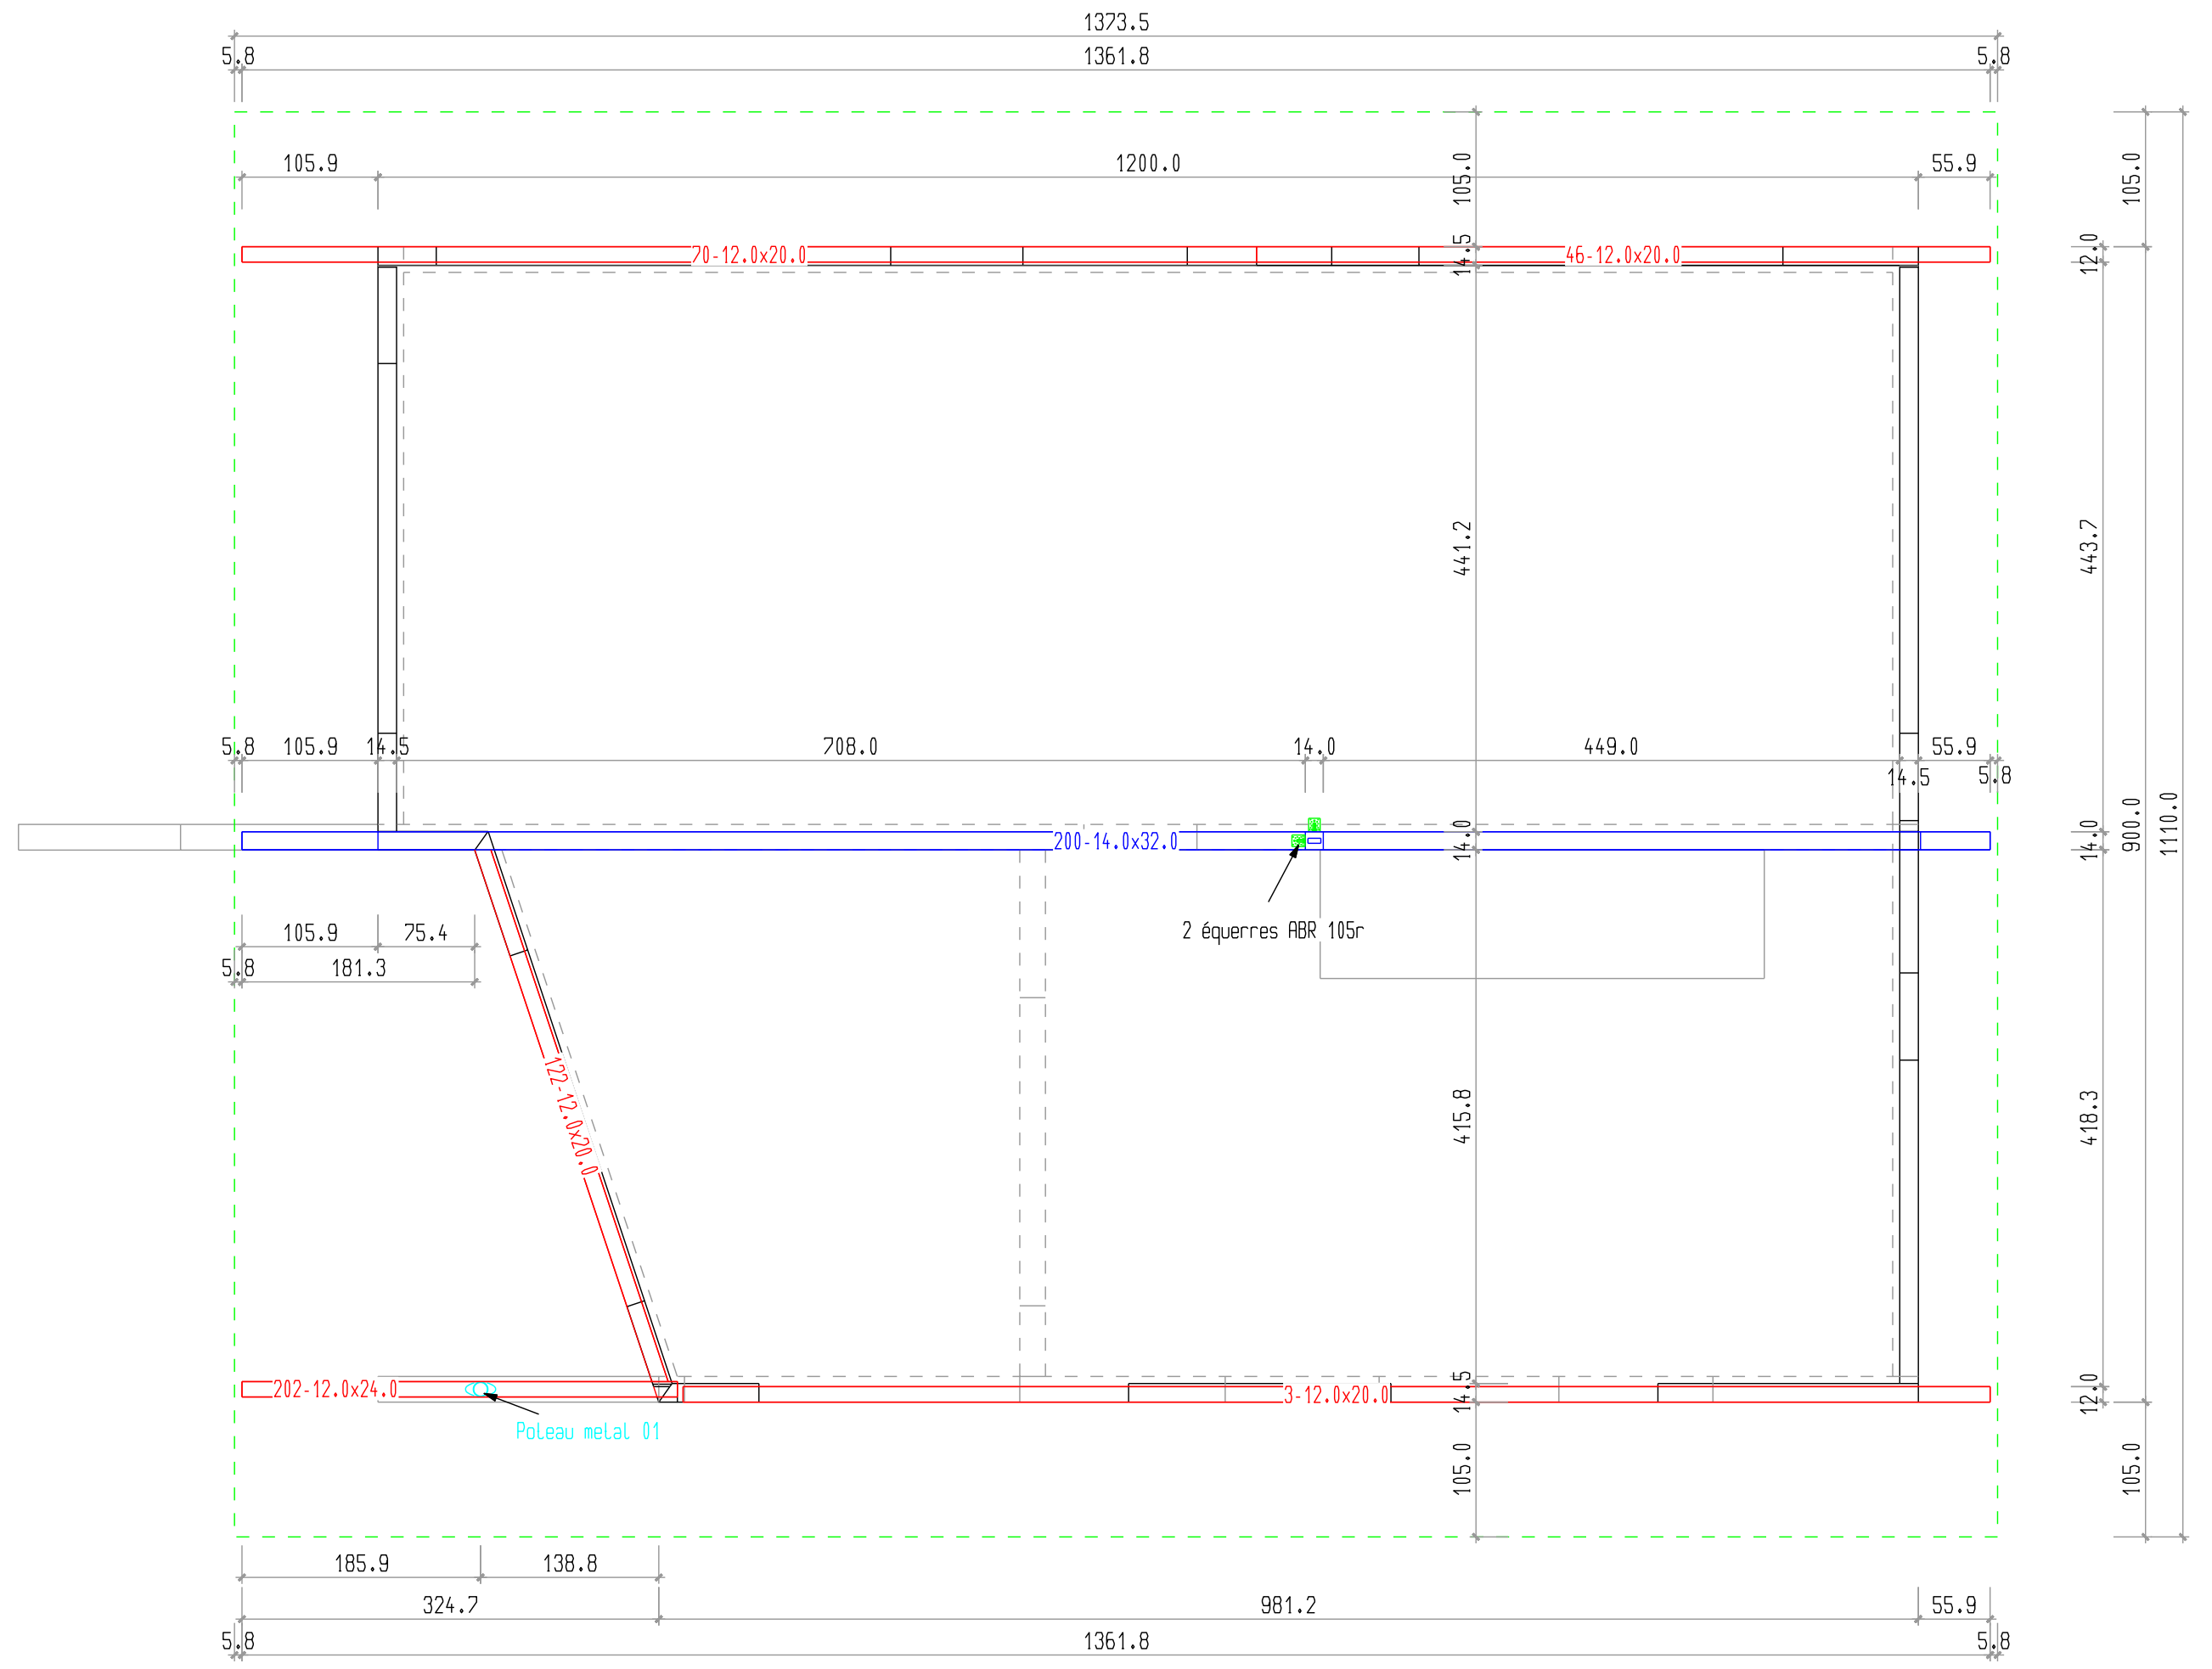

**02 - PLAN DE CHARPENTE**



Ref:  
Ech: 1/50

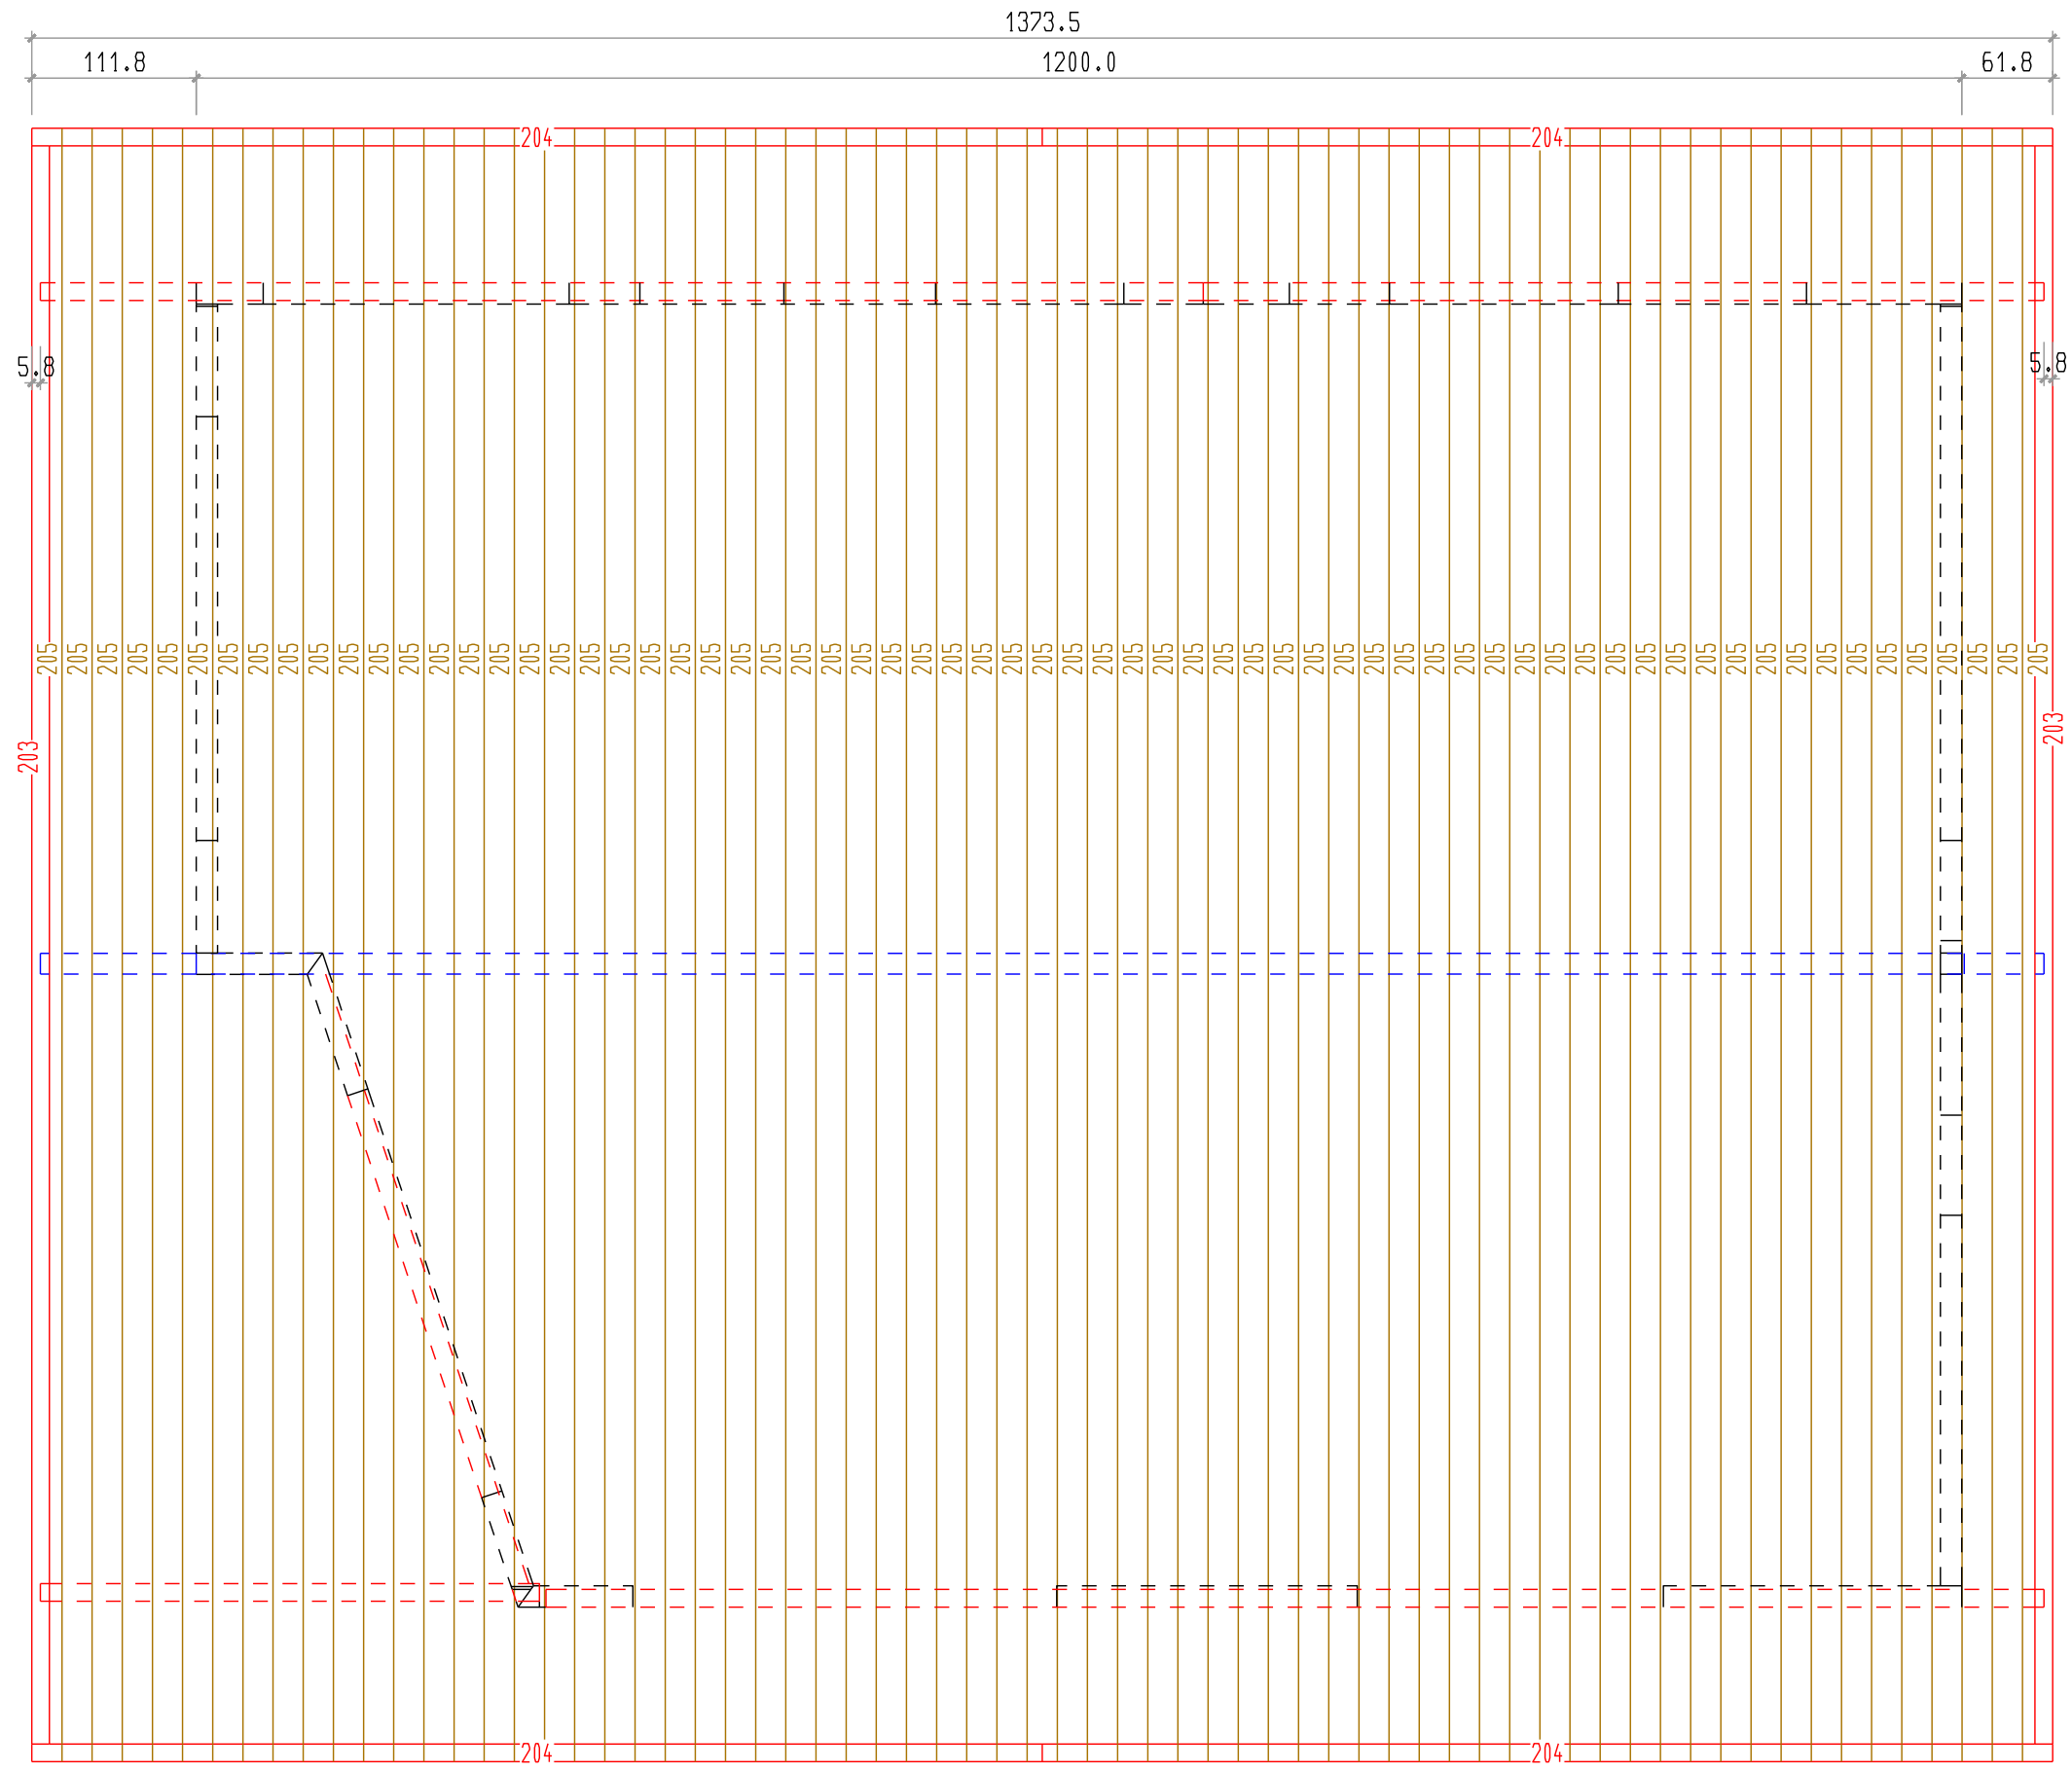

**03 - CALEPINAGE SAPI SOL**


Ref:  
Ech: 1/50




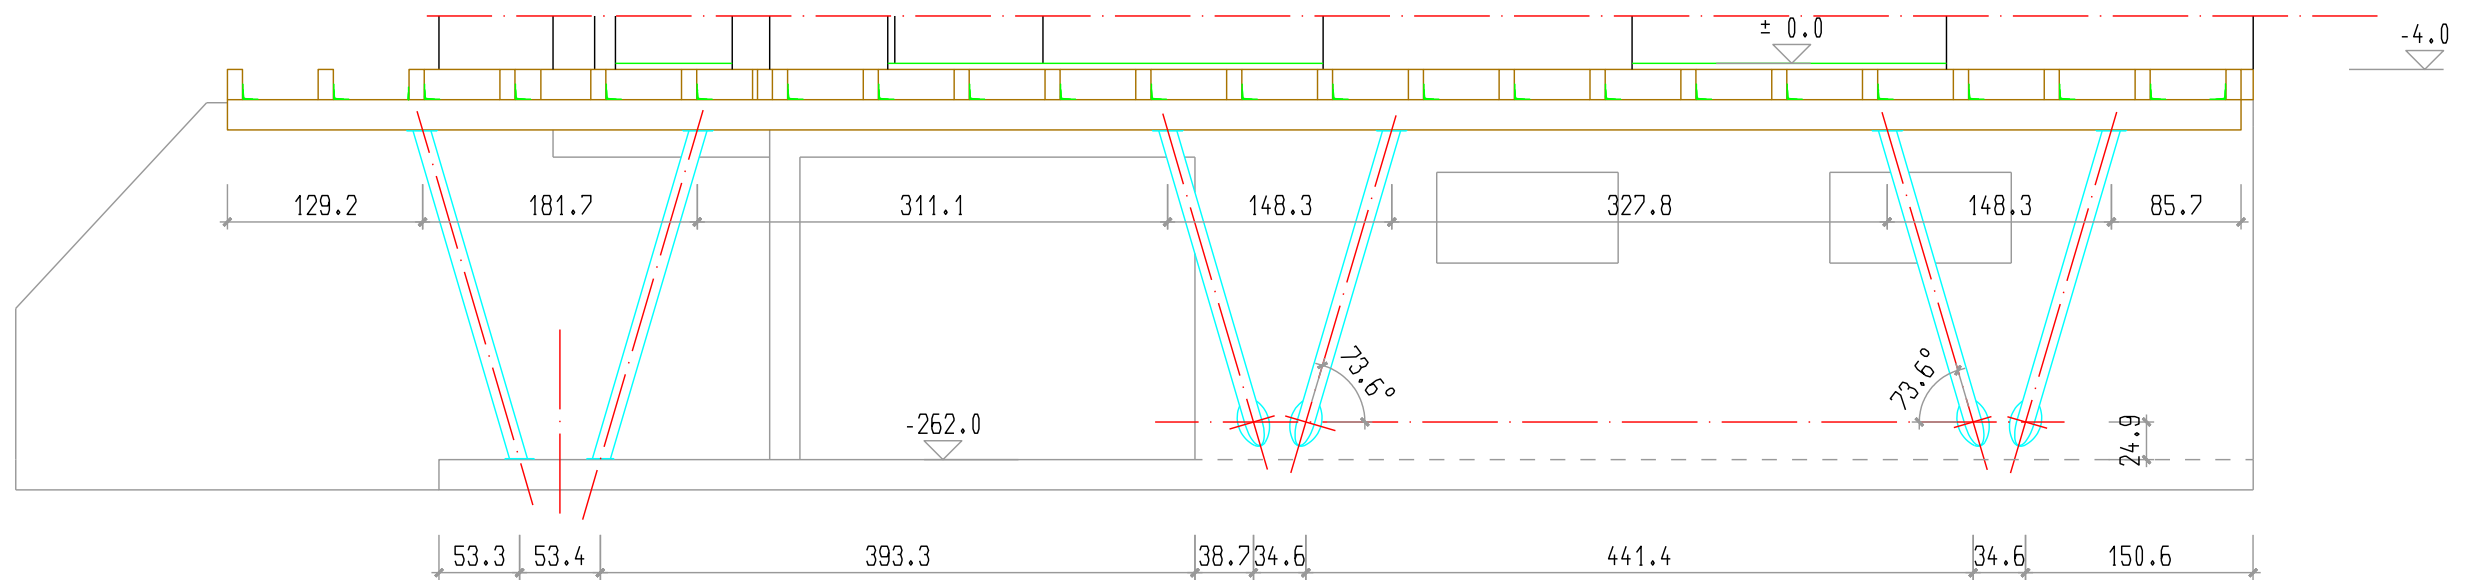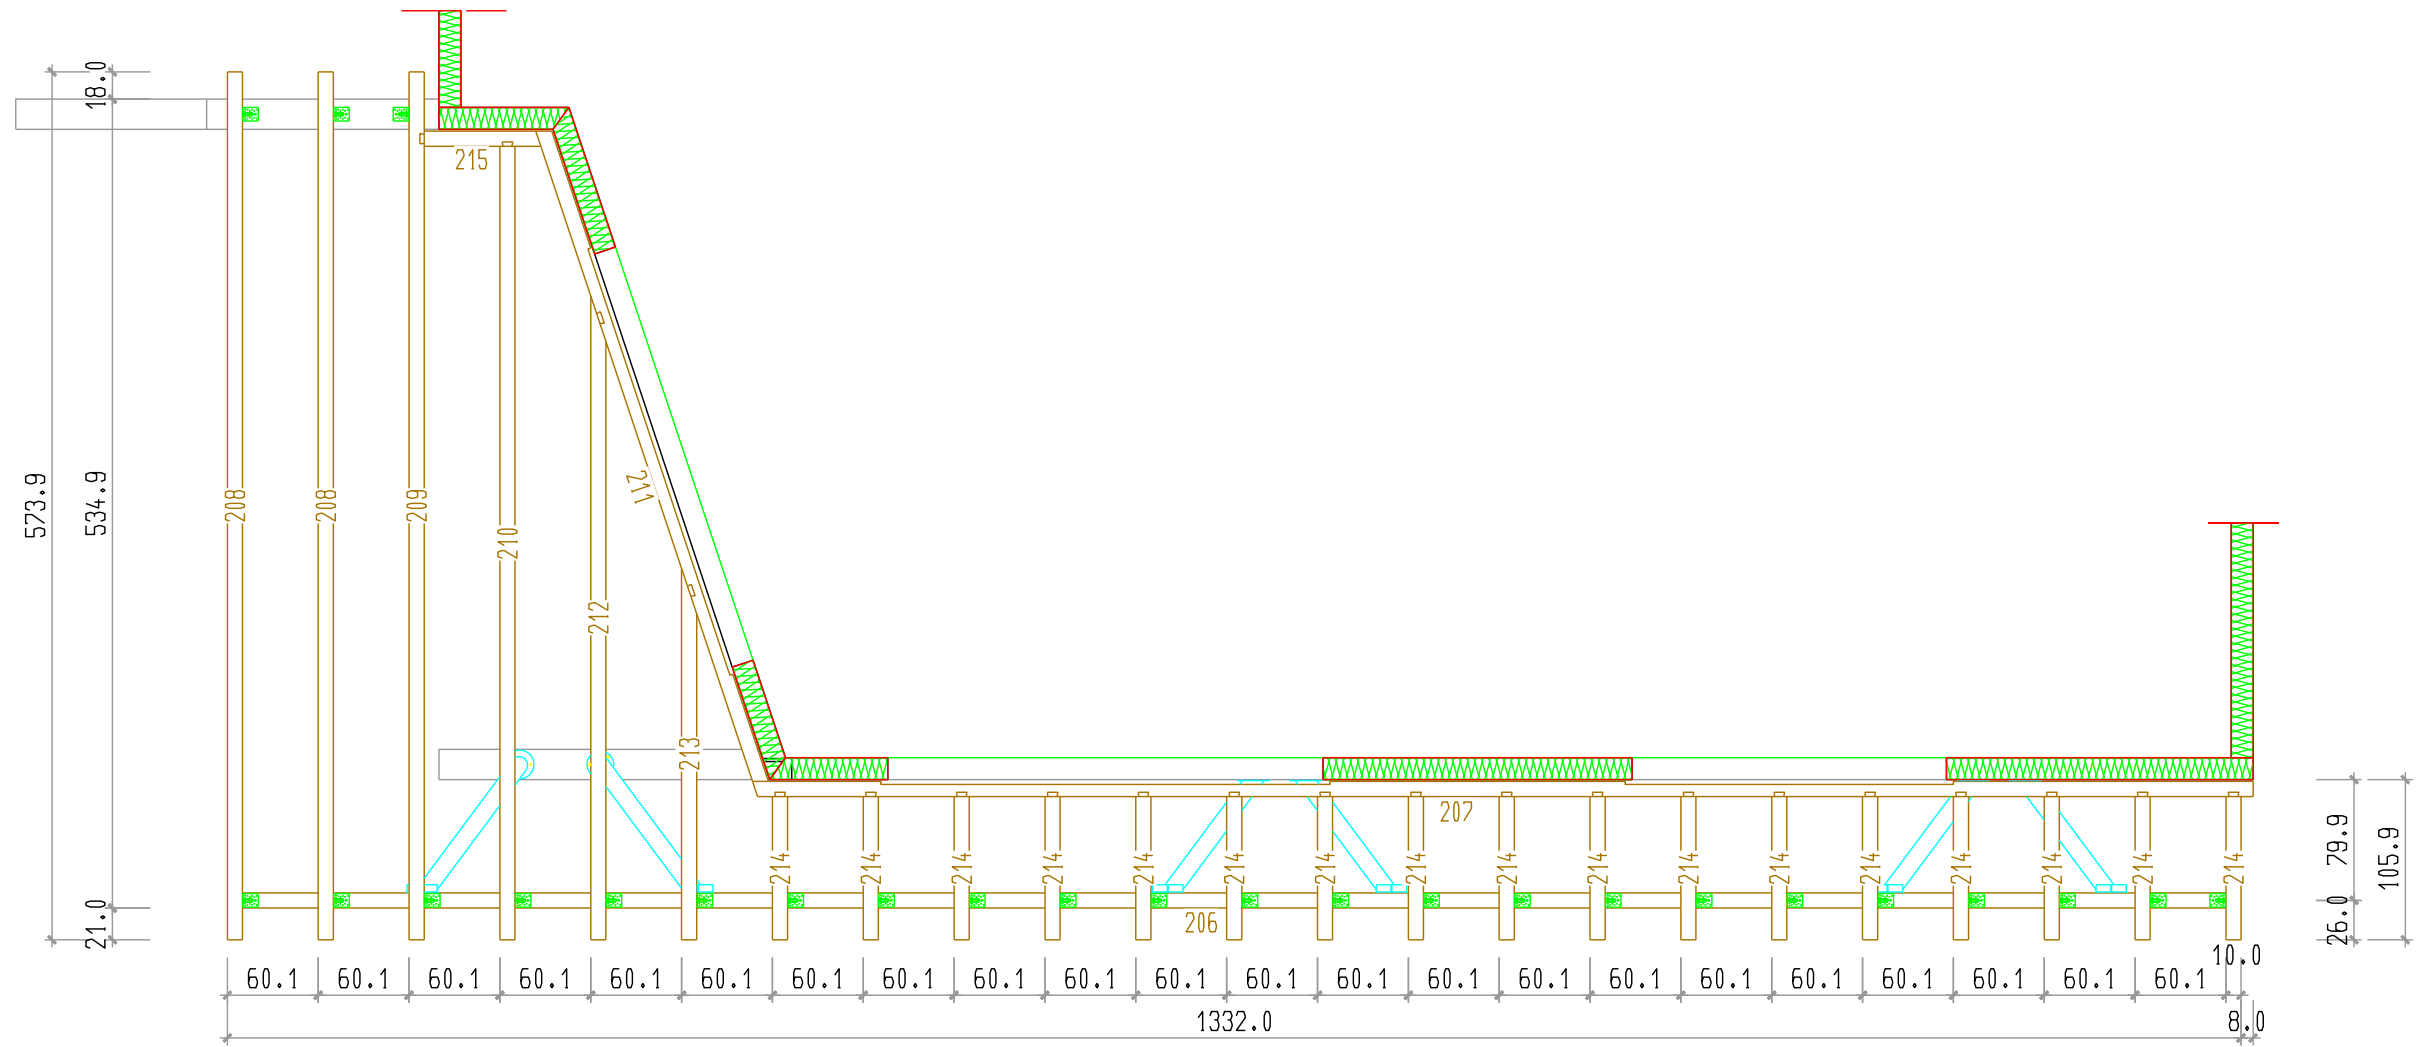

04 - PLAN DE TERRASSE

Ref:  
Ech: 1/50

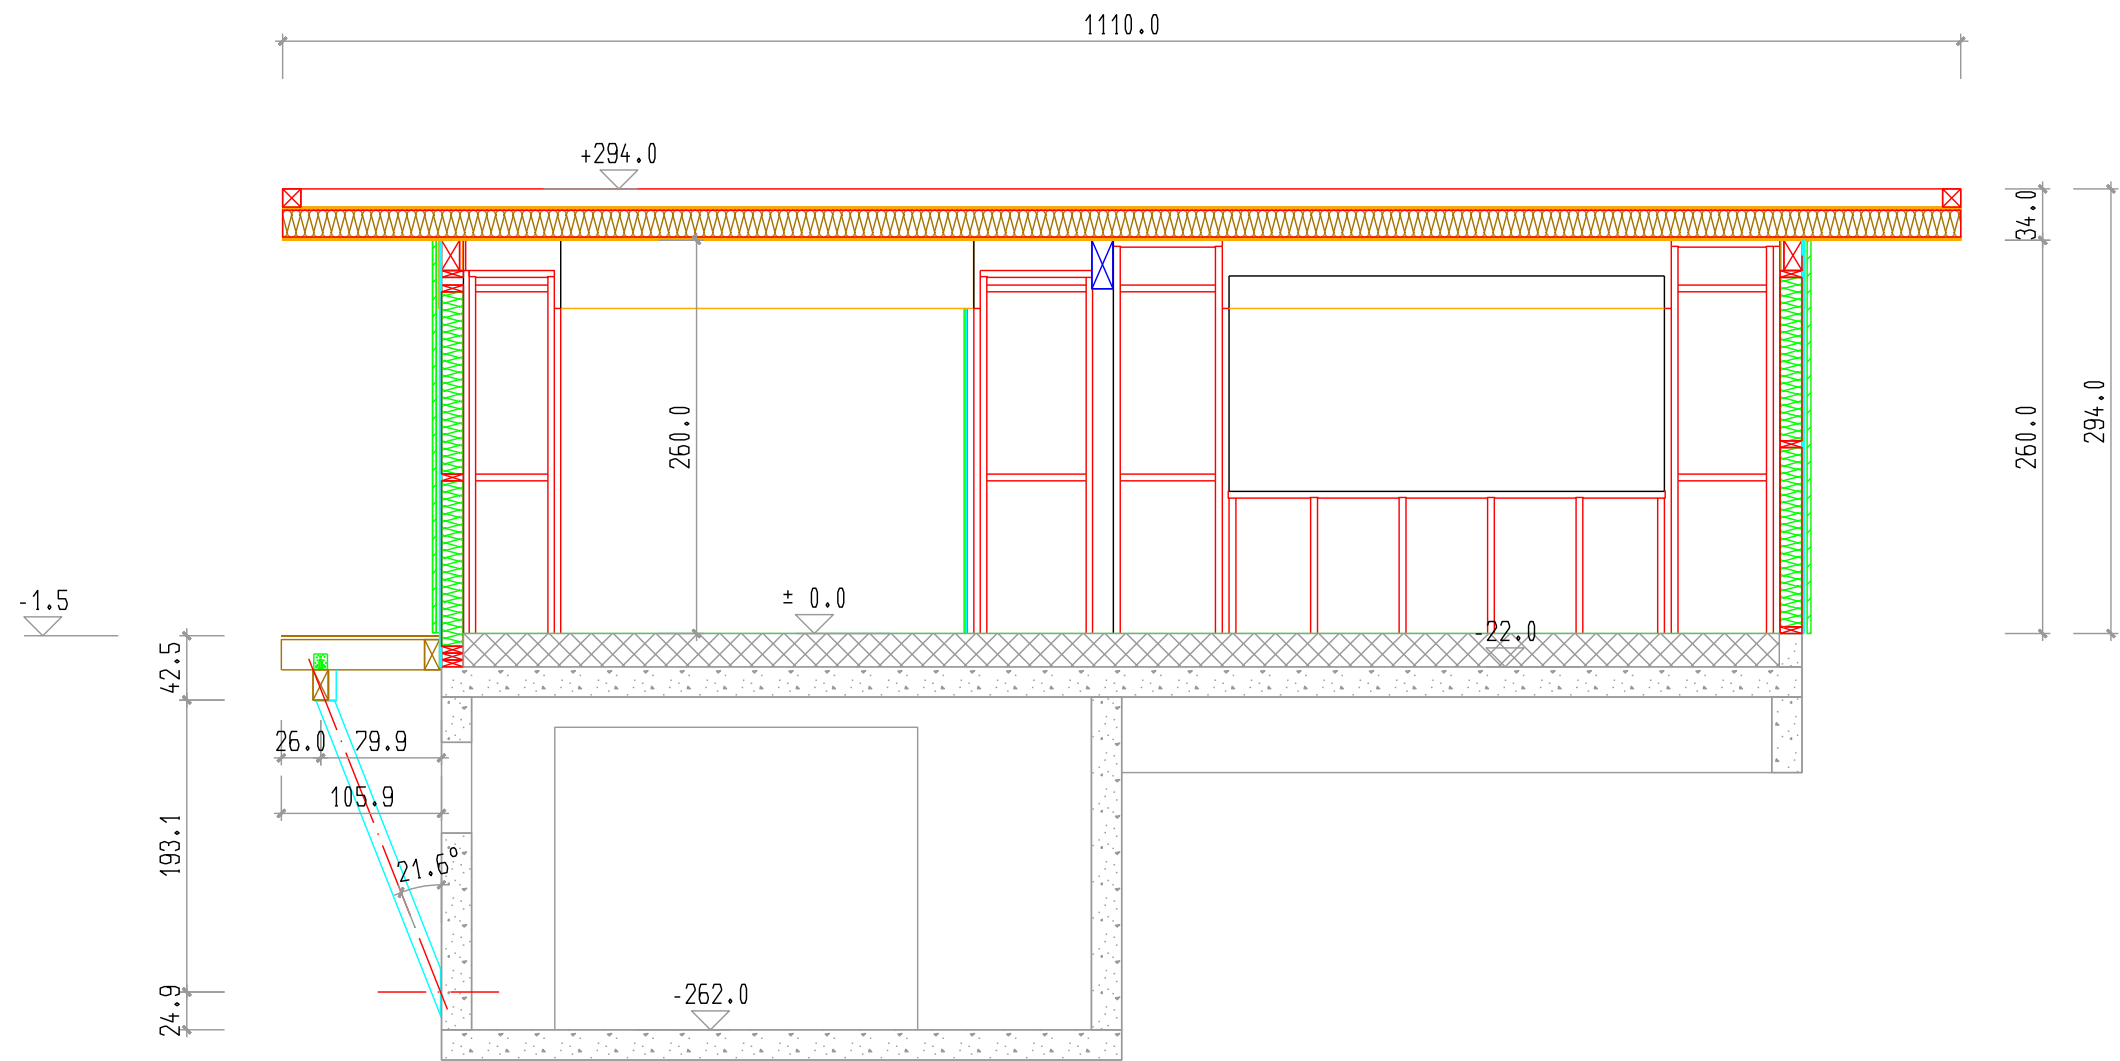

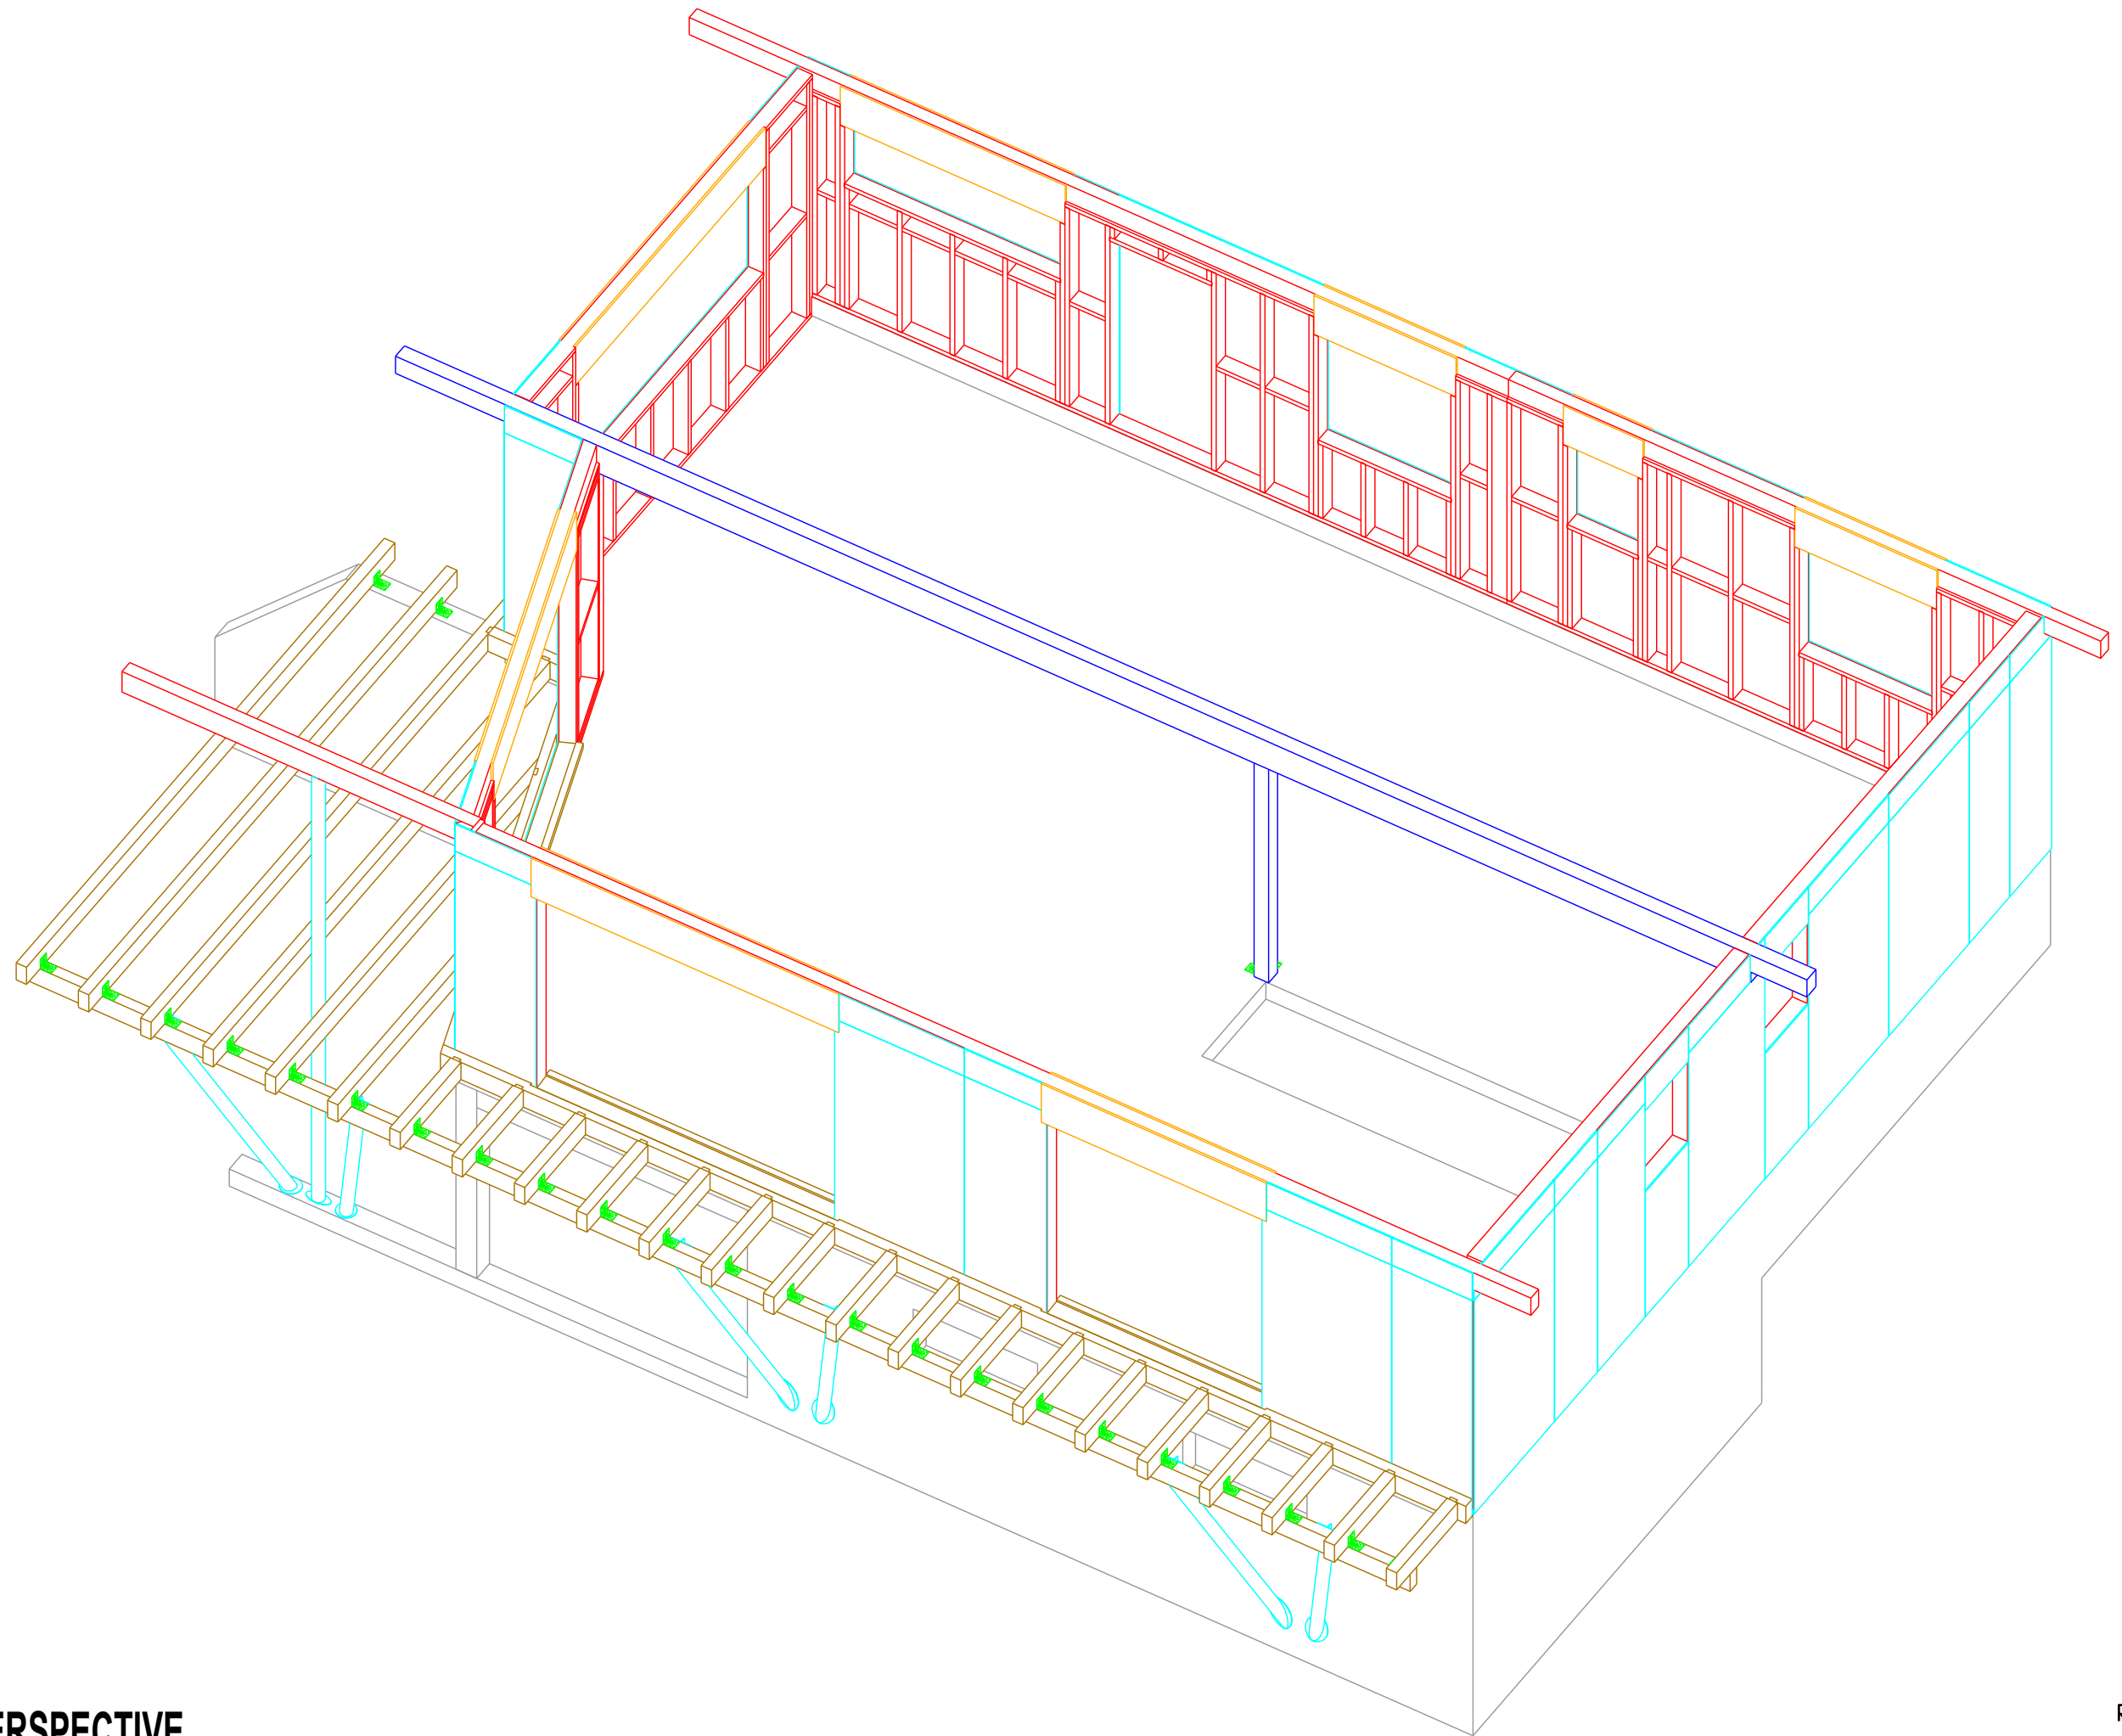

06 - PERSPECTIVE

Ref :